
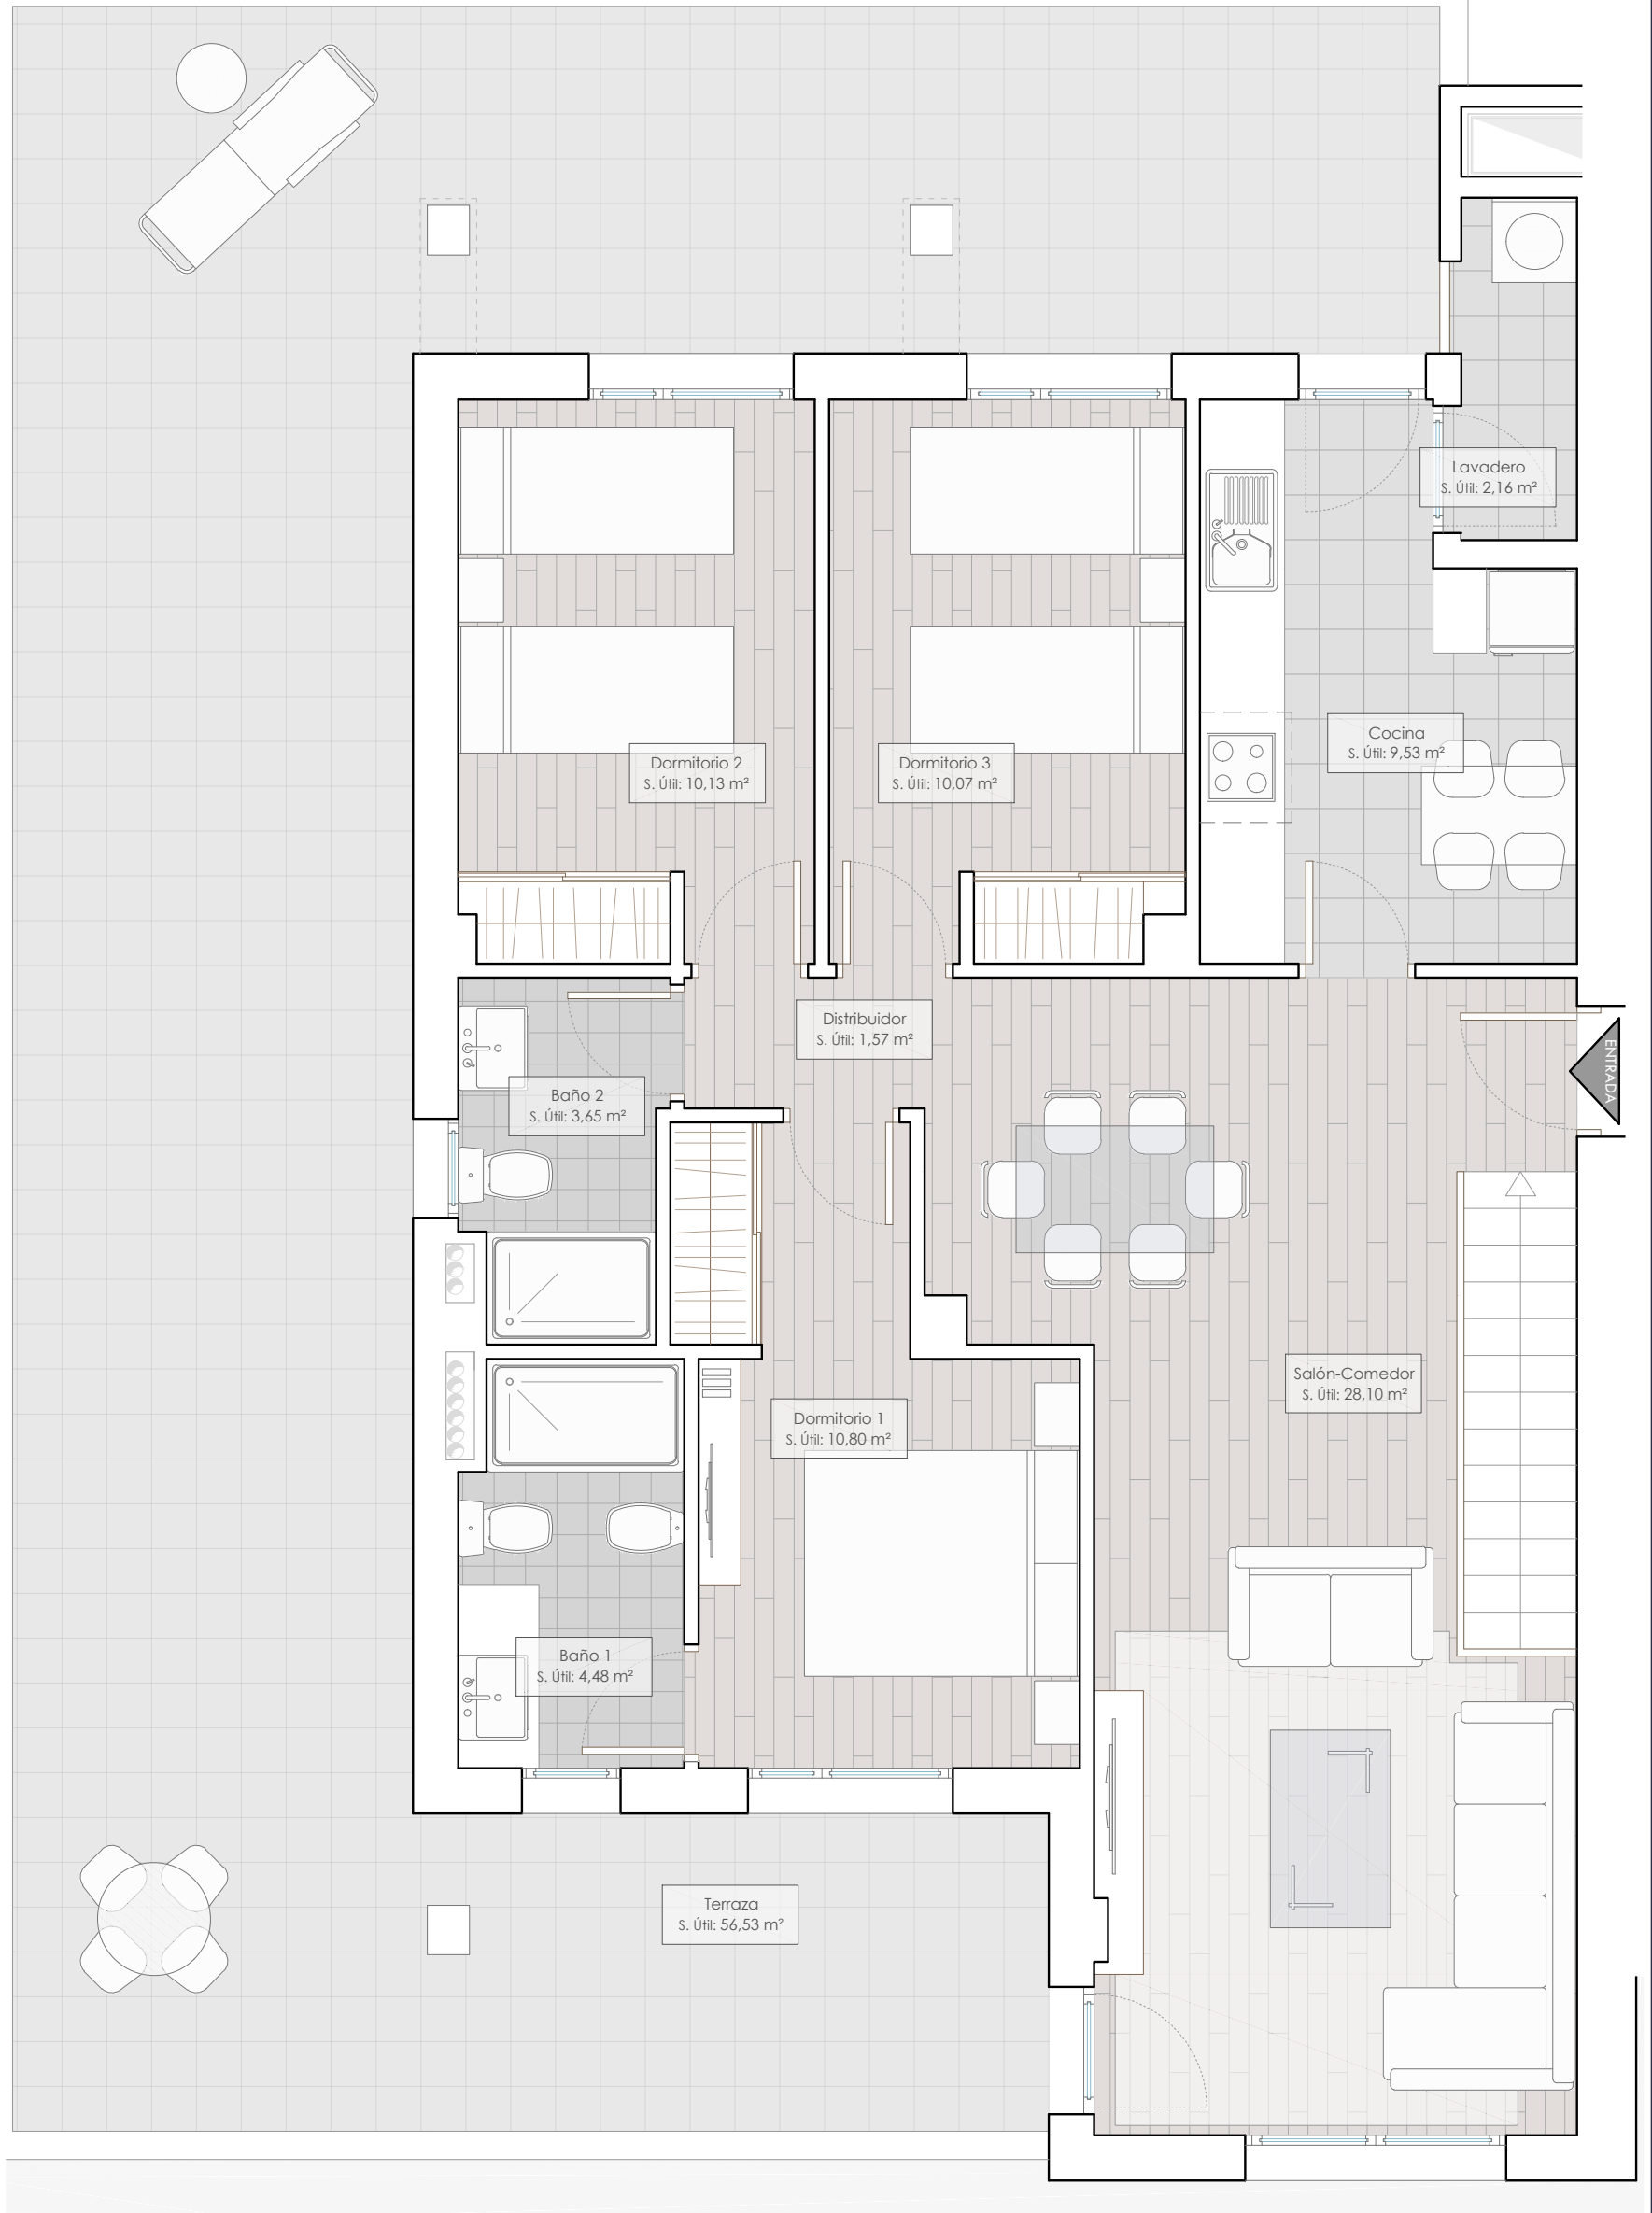


LOCALIZACIÓN:

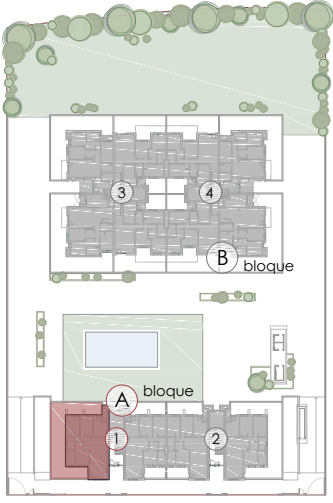

residencial **albaluz** / CIUDAD DE LA JUSTICIA

PROYECTO DE 99 VIVIENDAS CON GARAJE, TRASTEROS Y PISCINA

PARCELA 1.3 - UA2 - PGOU - ALBACETE

BLOQUE A

PLANTA BAJA

VIVIENDA BAJO A

SUP. ÚTIL: **80,49 m²** +TERRAZA +BODEGA

escala 1 / 50

albaluz
DESARROLLOS URBANOS



Este documento es de carácter informativo y podrá experimentar variaciones por exigencias técnicas del proyecto. Todo el mobiliario es informativo. Las superficies son aproximadas pudiendo haber modificaciones por razones técnicas en el desarrollo de la ejecución de la obra.