



VIVIENDA TIPO B PLANTA 1ª
SUPERFICIE UTIL = 85.60 m²
SUPERFICIE TERRAZAS = 4.10 m²
SUPERFICIE CONSTRUIDA = 101.94 m²

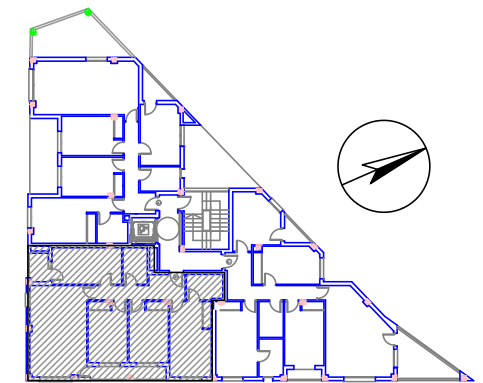

CARRETERA CEMENTERIO

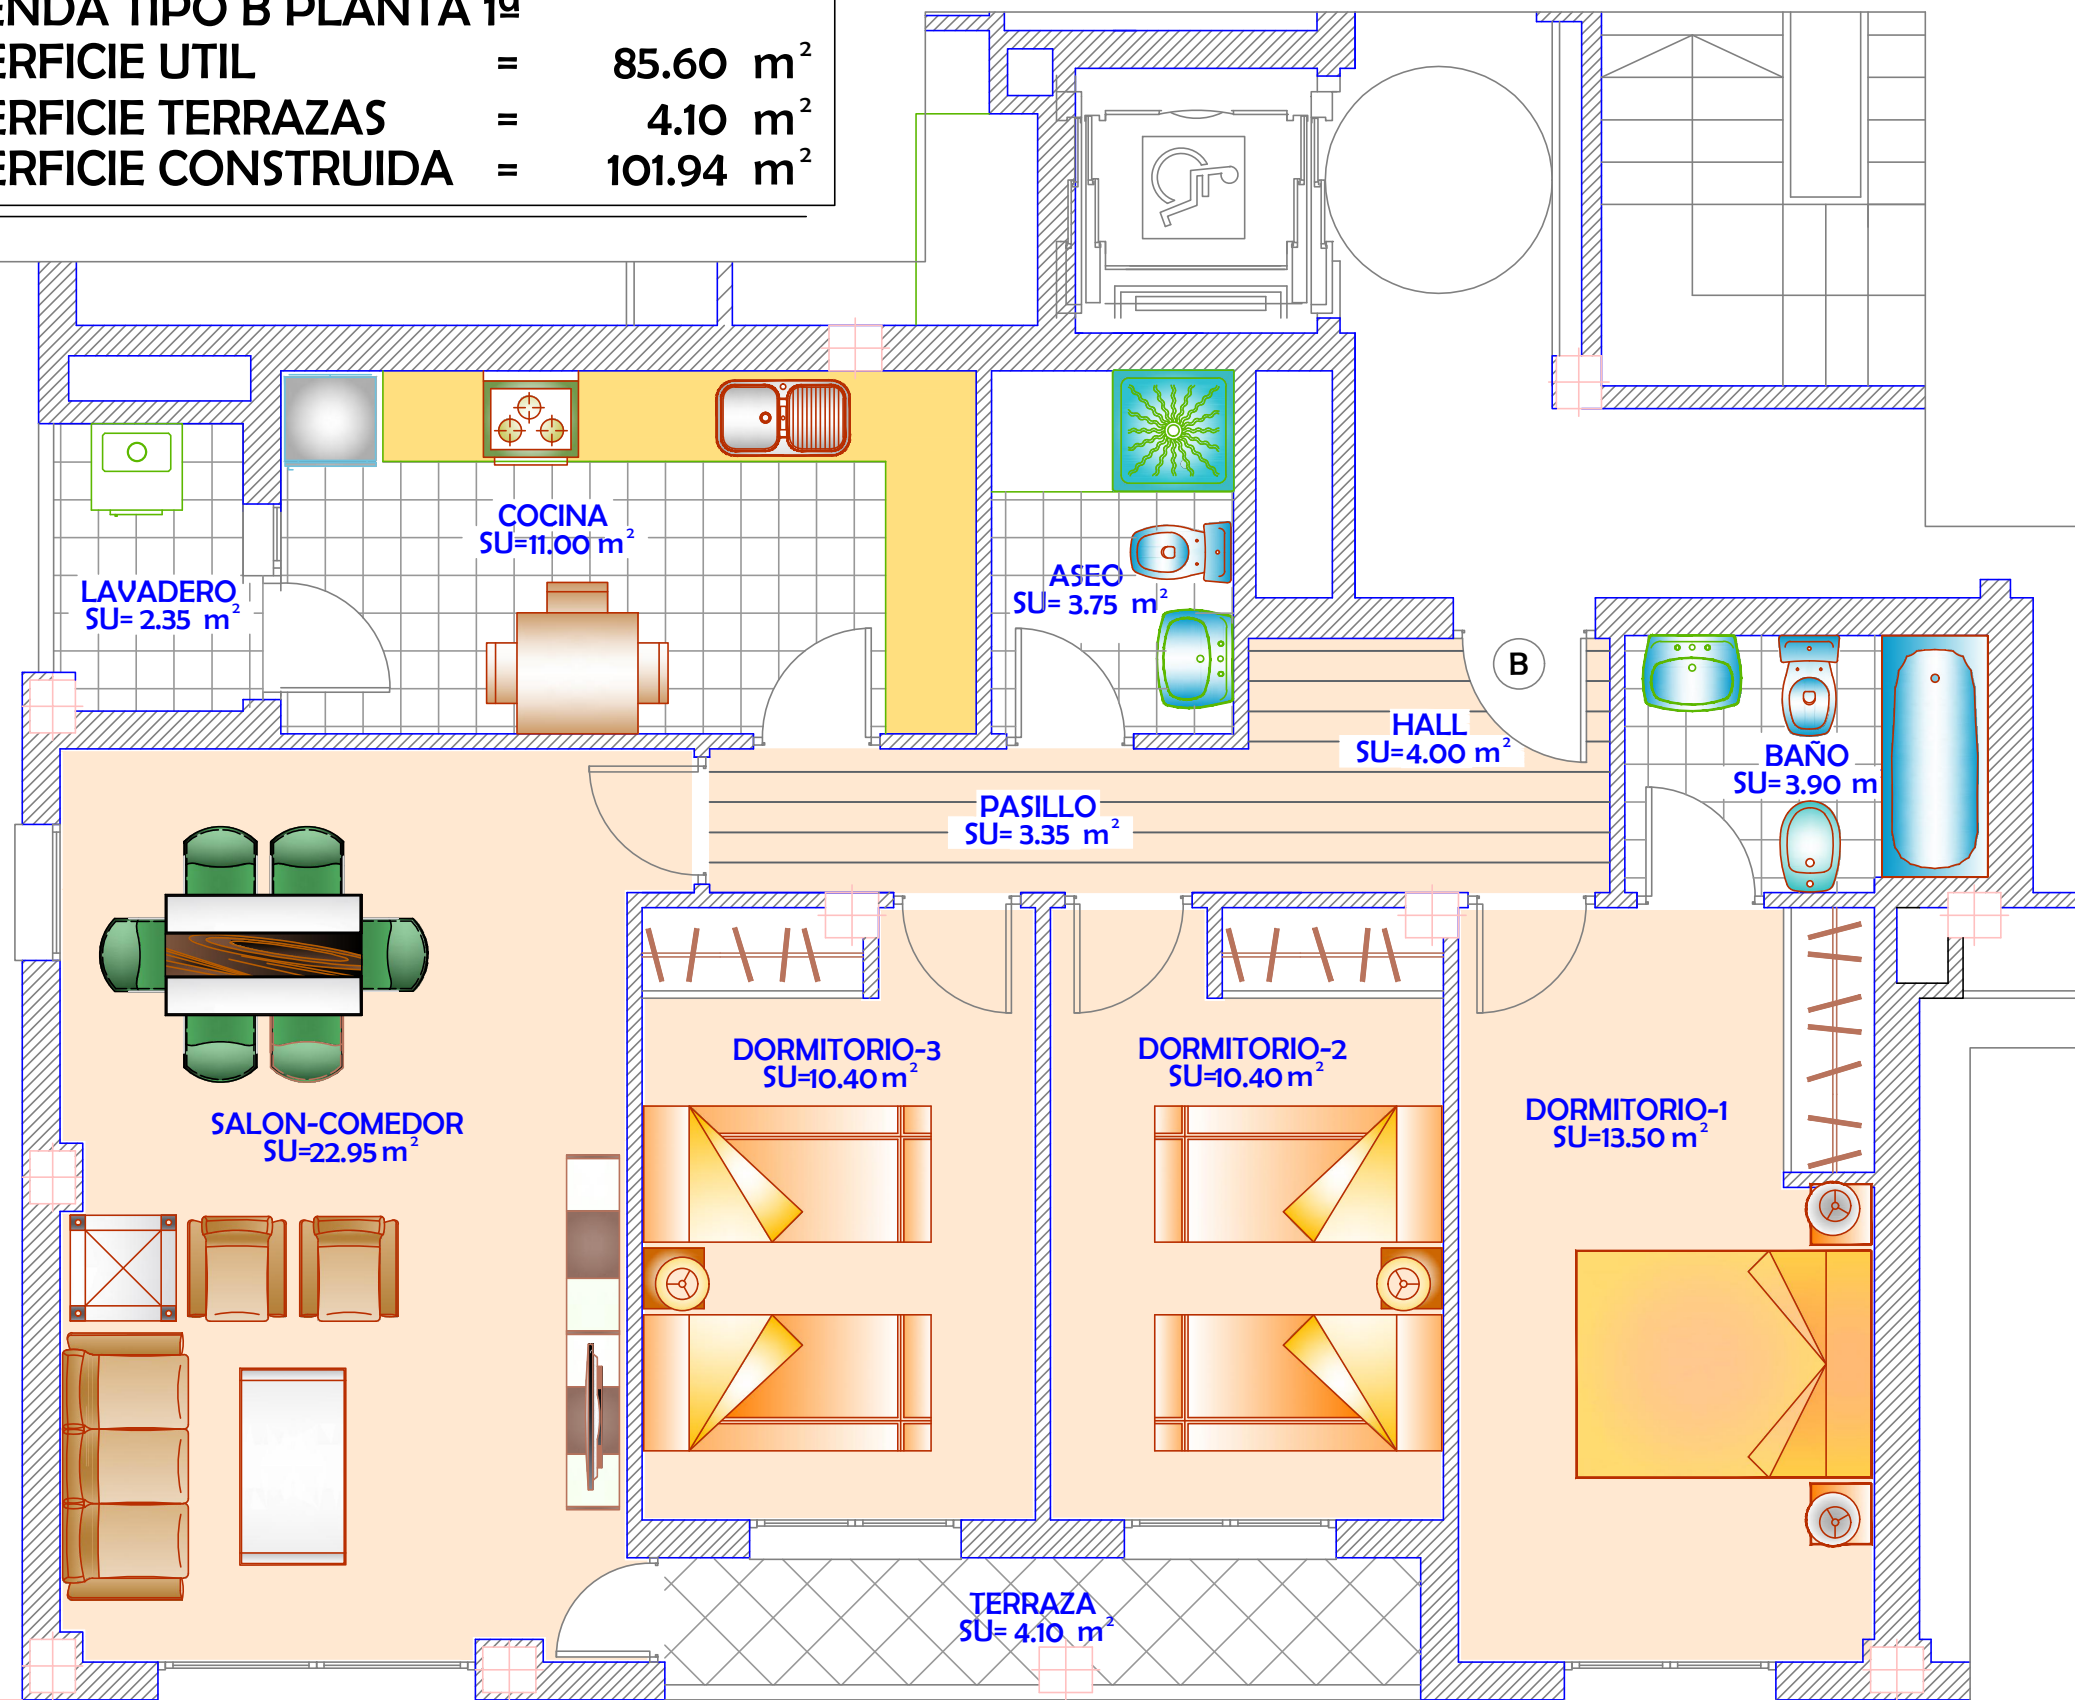

ESTE PLANO QUEDA SUJETO A LAS MODIFICACIONES QUE DURANTE LA EJECUCION DE LA OBRA VENGAN MOTIVADAS POR EXIGENCIAS TECNICAS Y SIEMPRE BAJO LA DIRECCION FACULTATIVA