


**EDIFICIO DE 14 VIVIENDAS
GARAJE Y TRASTEROS**

UNIDAD ACTUACION-3
PARCELA 3
ALBACETE

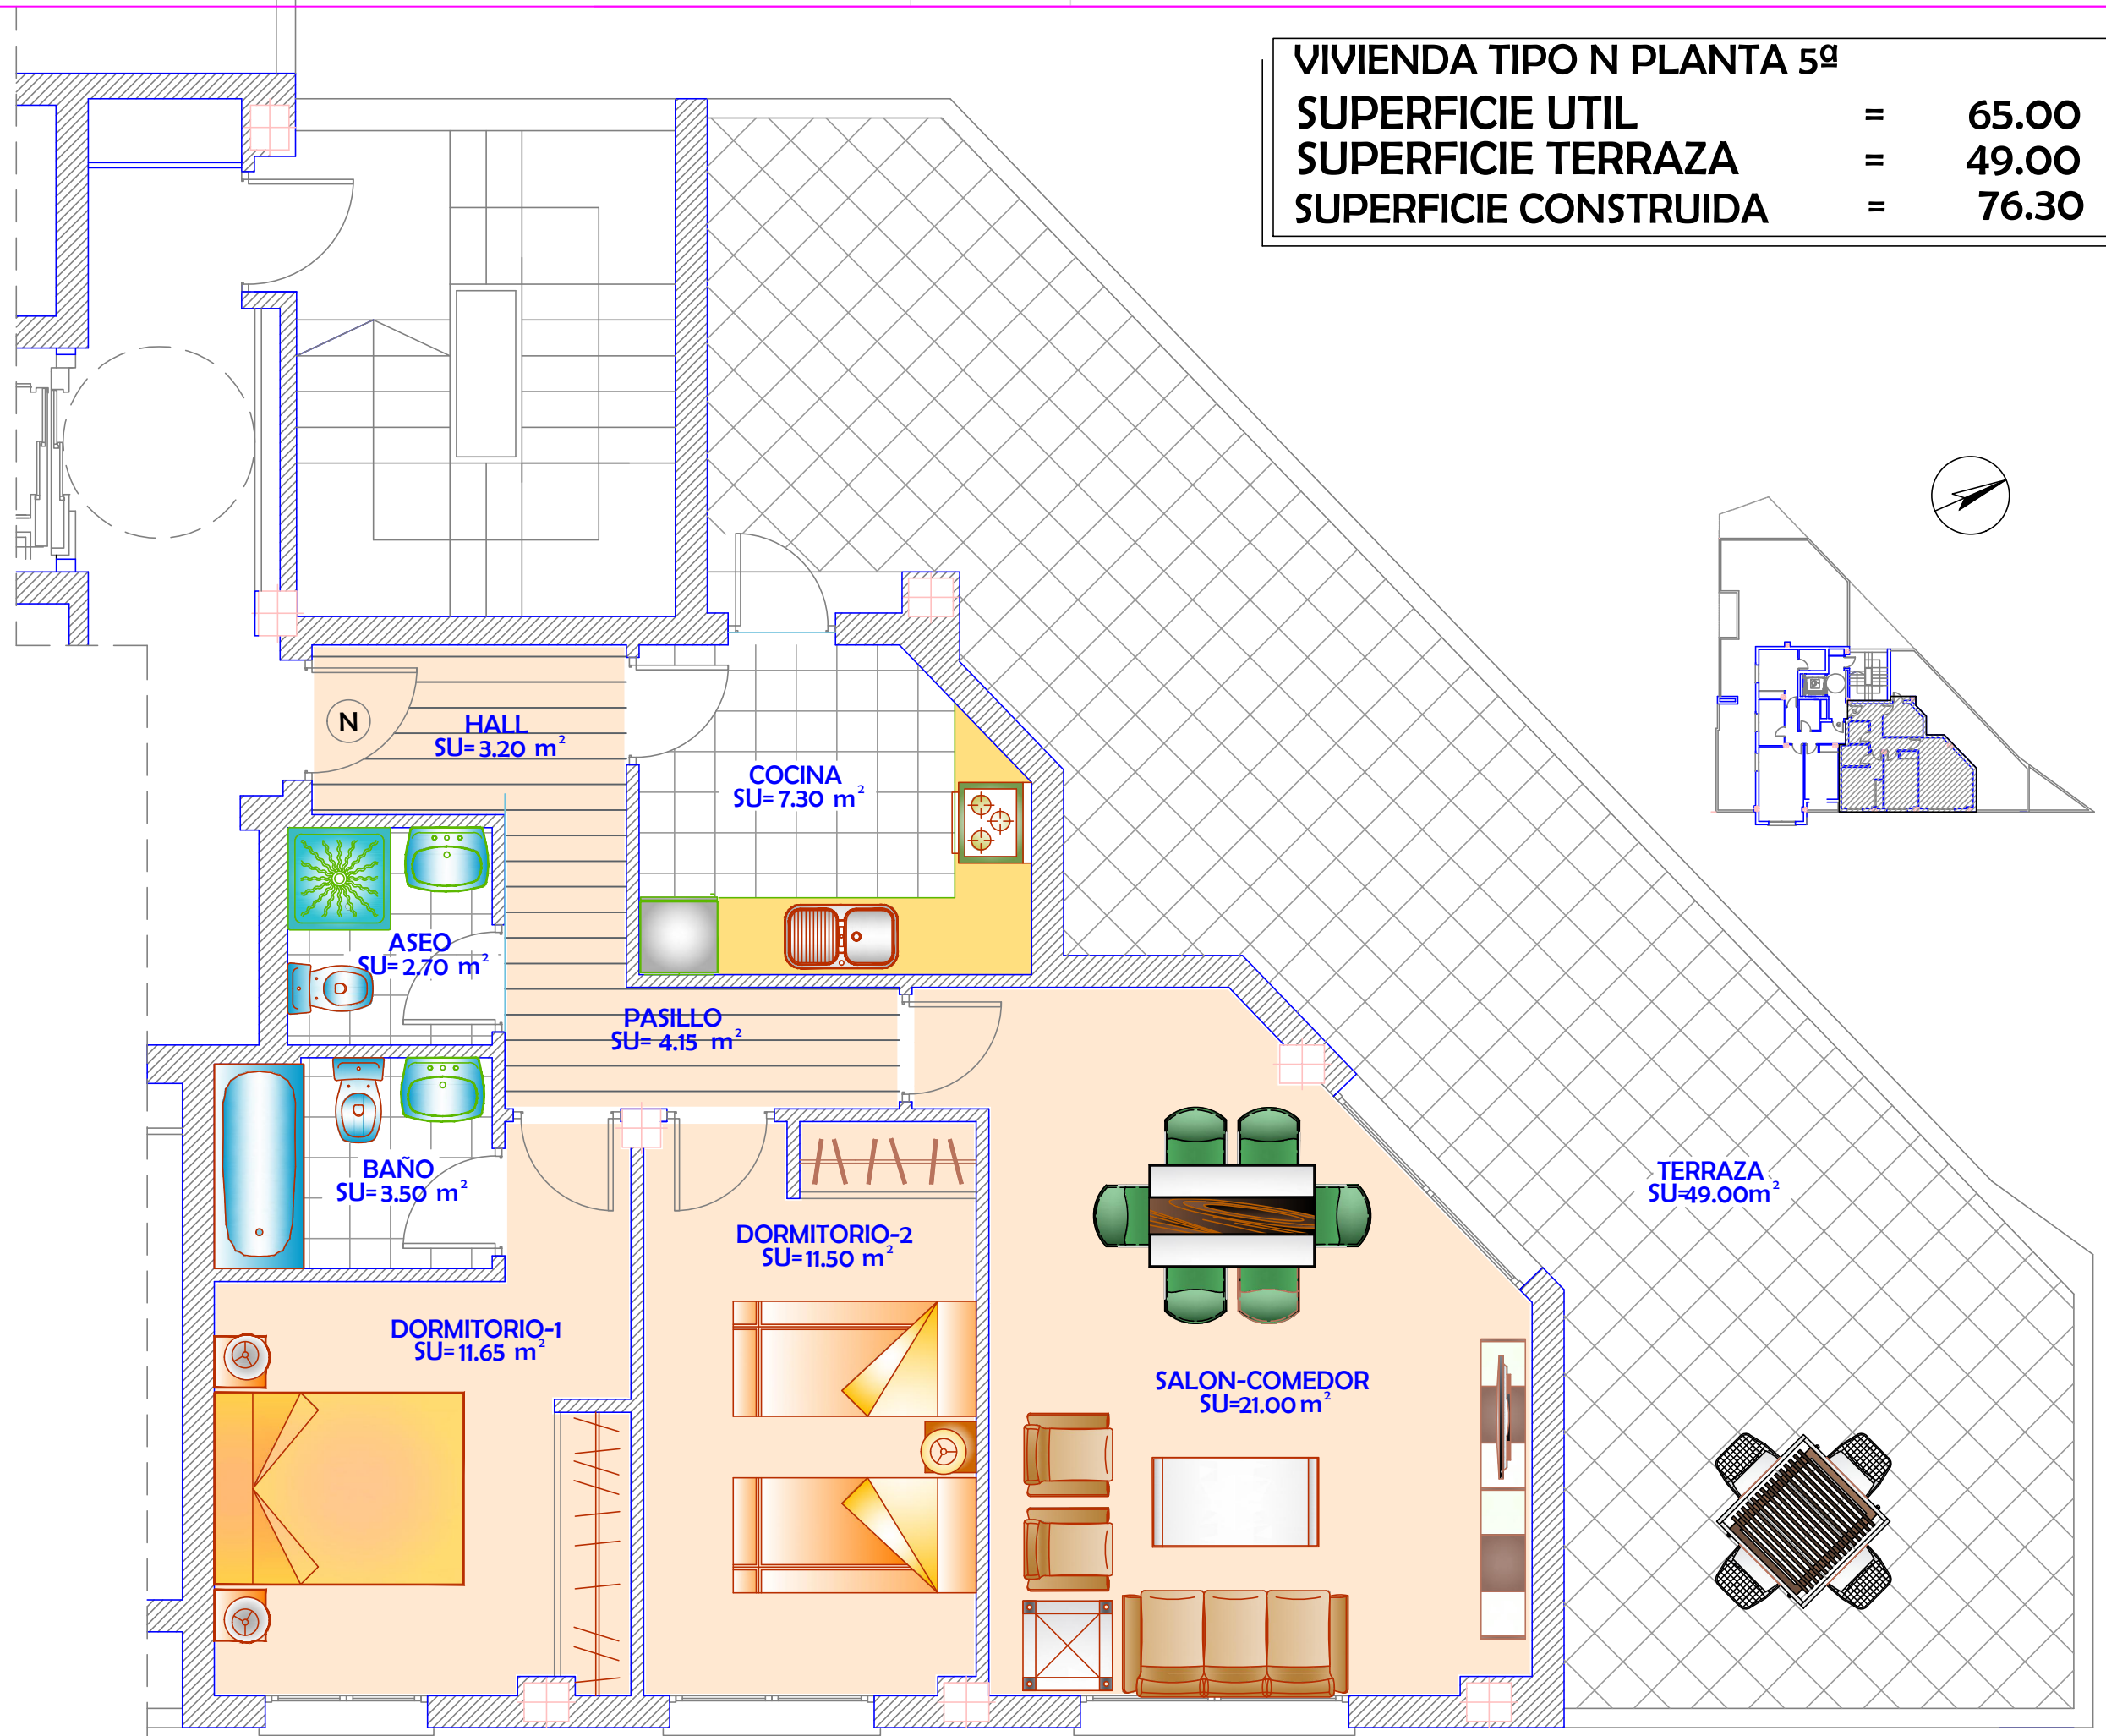

| | | |
|----------------------------------|---|----------------------------|
| VIVIENDA TIPO N PLANTA 5ª | | |
| SUPERFICIE UTIL | = | 65.00 m² |
| SUPERFICIE TERRAZA | = | 49.00 m² |
| SUPERFICIE CONSTRUIDA | = | 76.30 m² |

CARRETERA CEMENTERIO



ESTE PLANO QUEDA SUJETO A LAS MODIFICACIONES QUE DURANTE LA EJECUCION DE LA OBRA VENGAN MOTIVADAS POR EXIGENCIAS TECNICAS Y SIEMPRE BAJO LA DIRECCION FACULTATIVA