


VIVIENDA TIPO E PLANTA 2ª
 SUPERFICIE UTIL = 85.60 m²
 SUPERFICIE TERRAZAS = 6.60 m²
 SUPERFICIE CONSTRUIDA = 103.37 m²

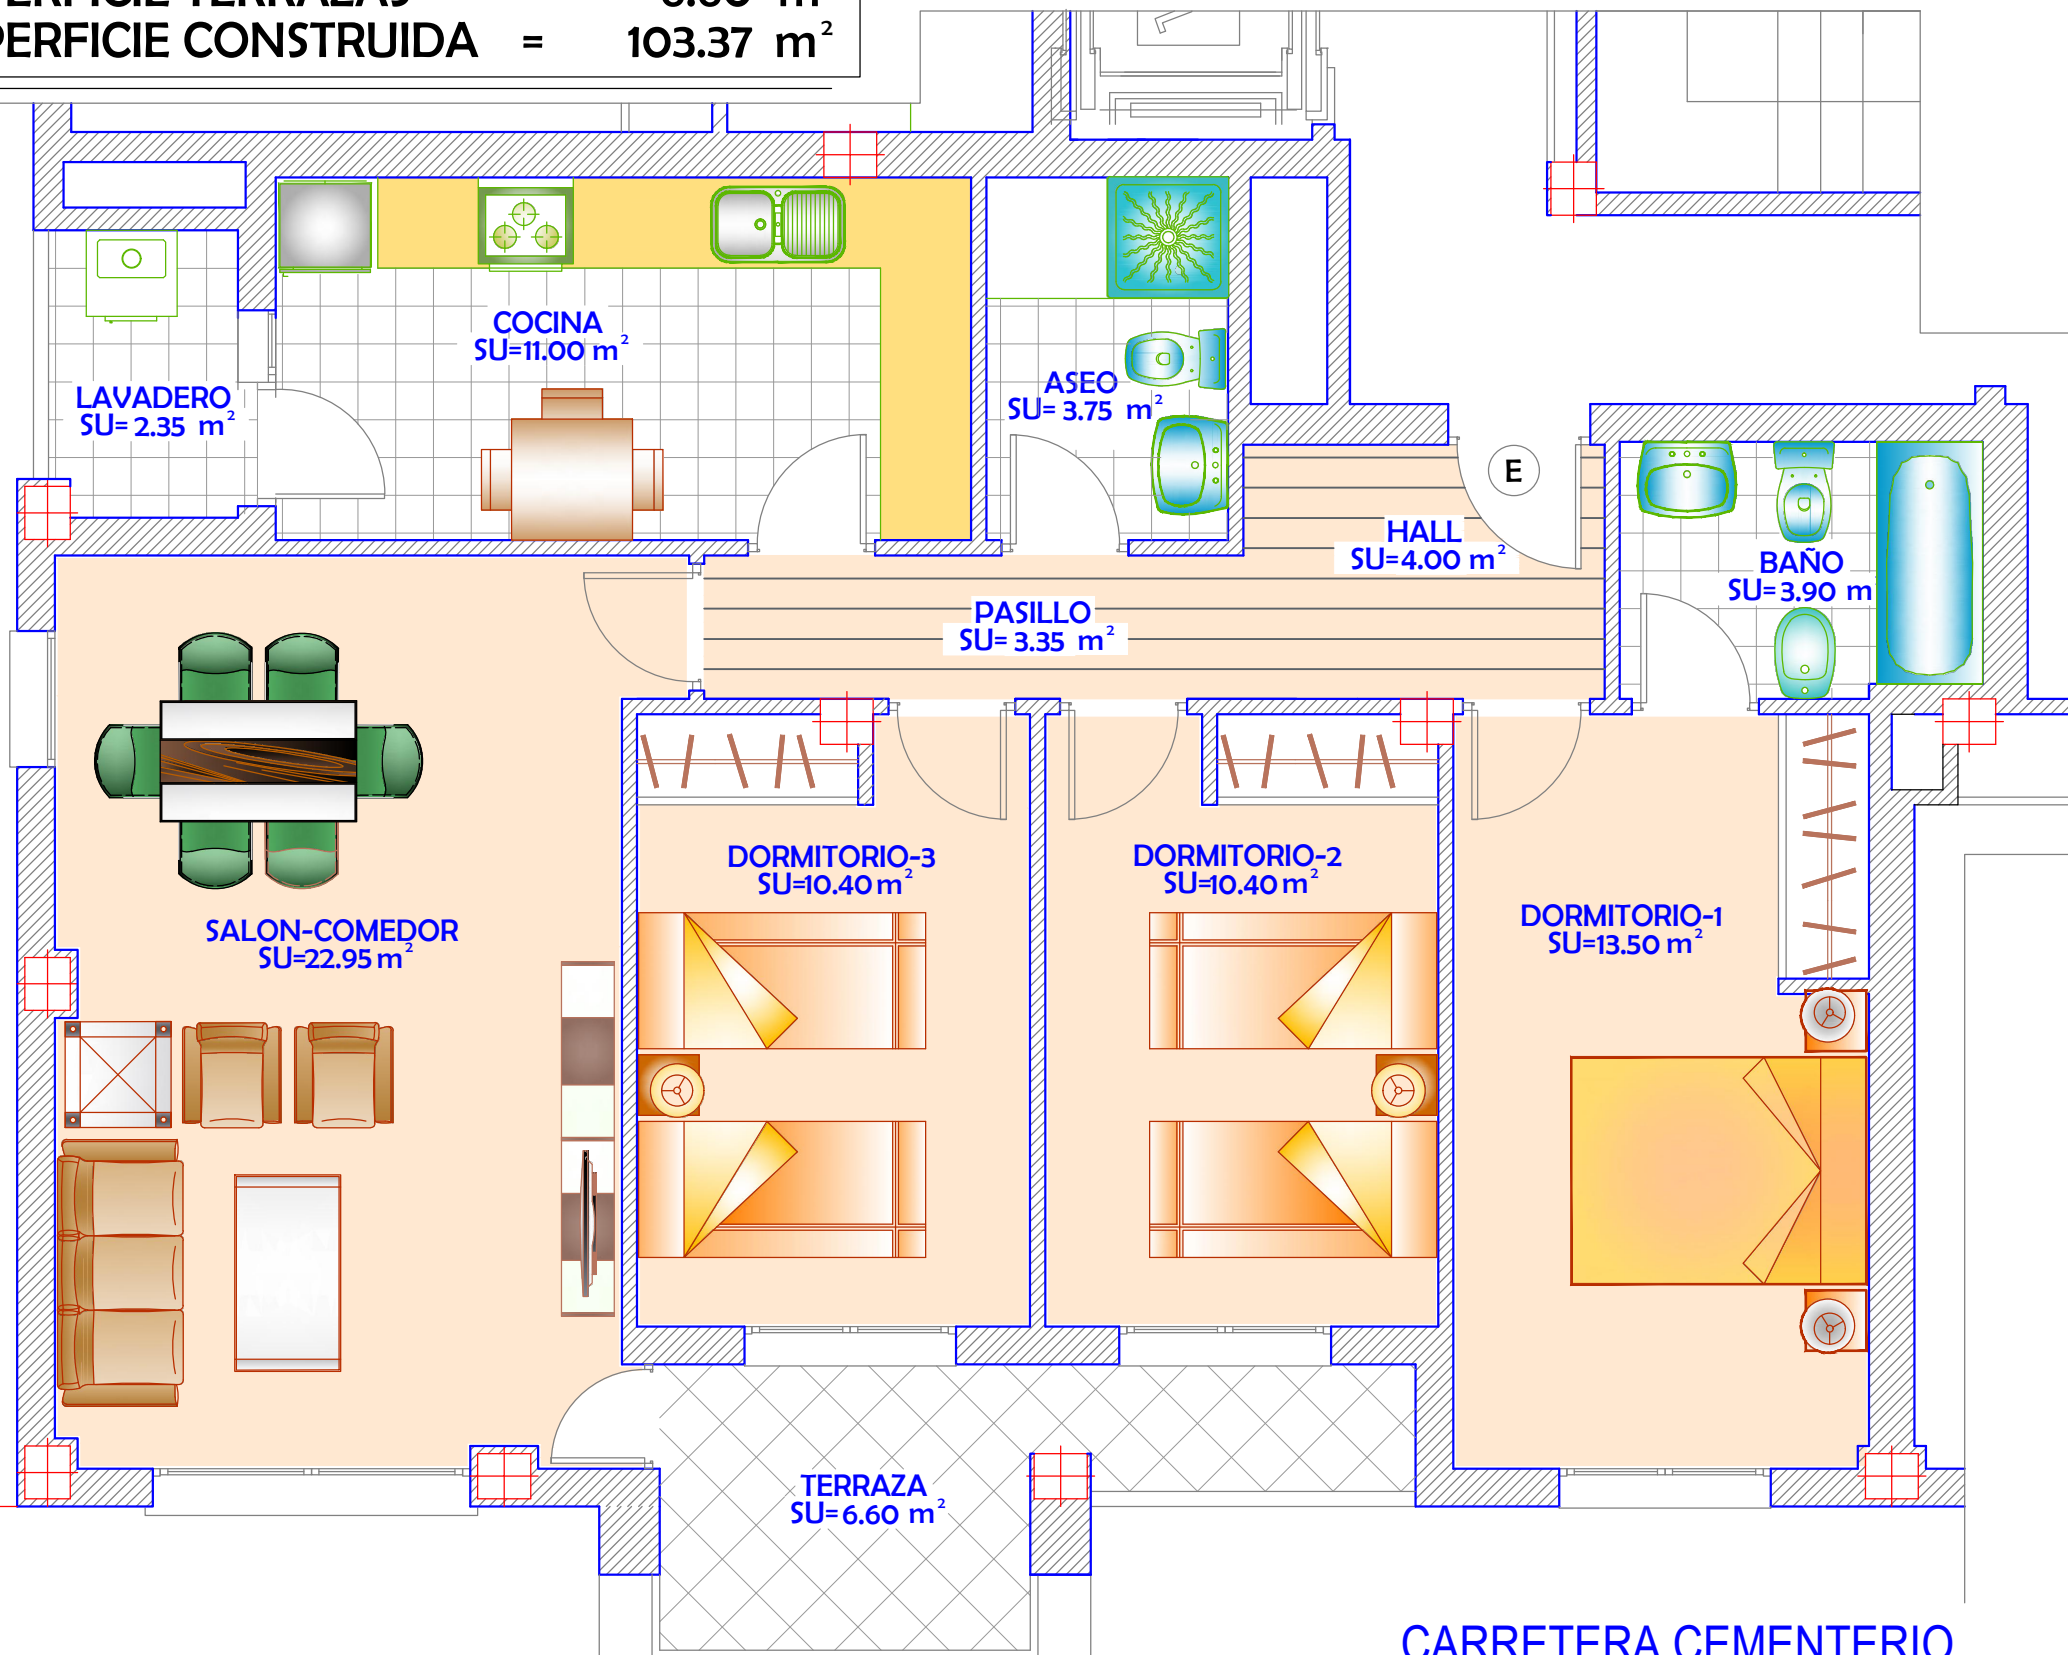

CARRETERA CEMENTERIO

ESCALA 1/50
0 1 2 3

ESTE PLANO QUEDA SUJETO A LAS MODIFICACIONES QUE DURANTE LA EJECUCION DE LA OBRA VENGAN MOTIVADAS POR EXIGENCIAS TECNICAS Y SIEMPRE BAJO LA DIRECCION FACULTATIVA