





Situación

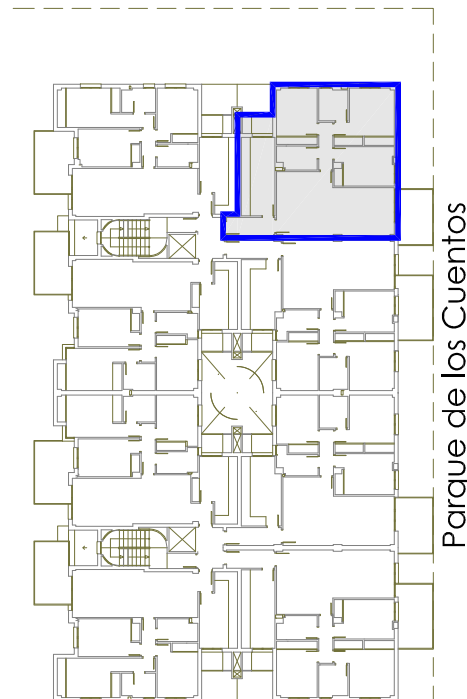

Parque de los Cuentos

Avda. Emilia Pardo Bazán

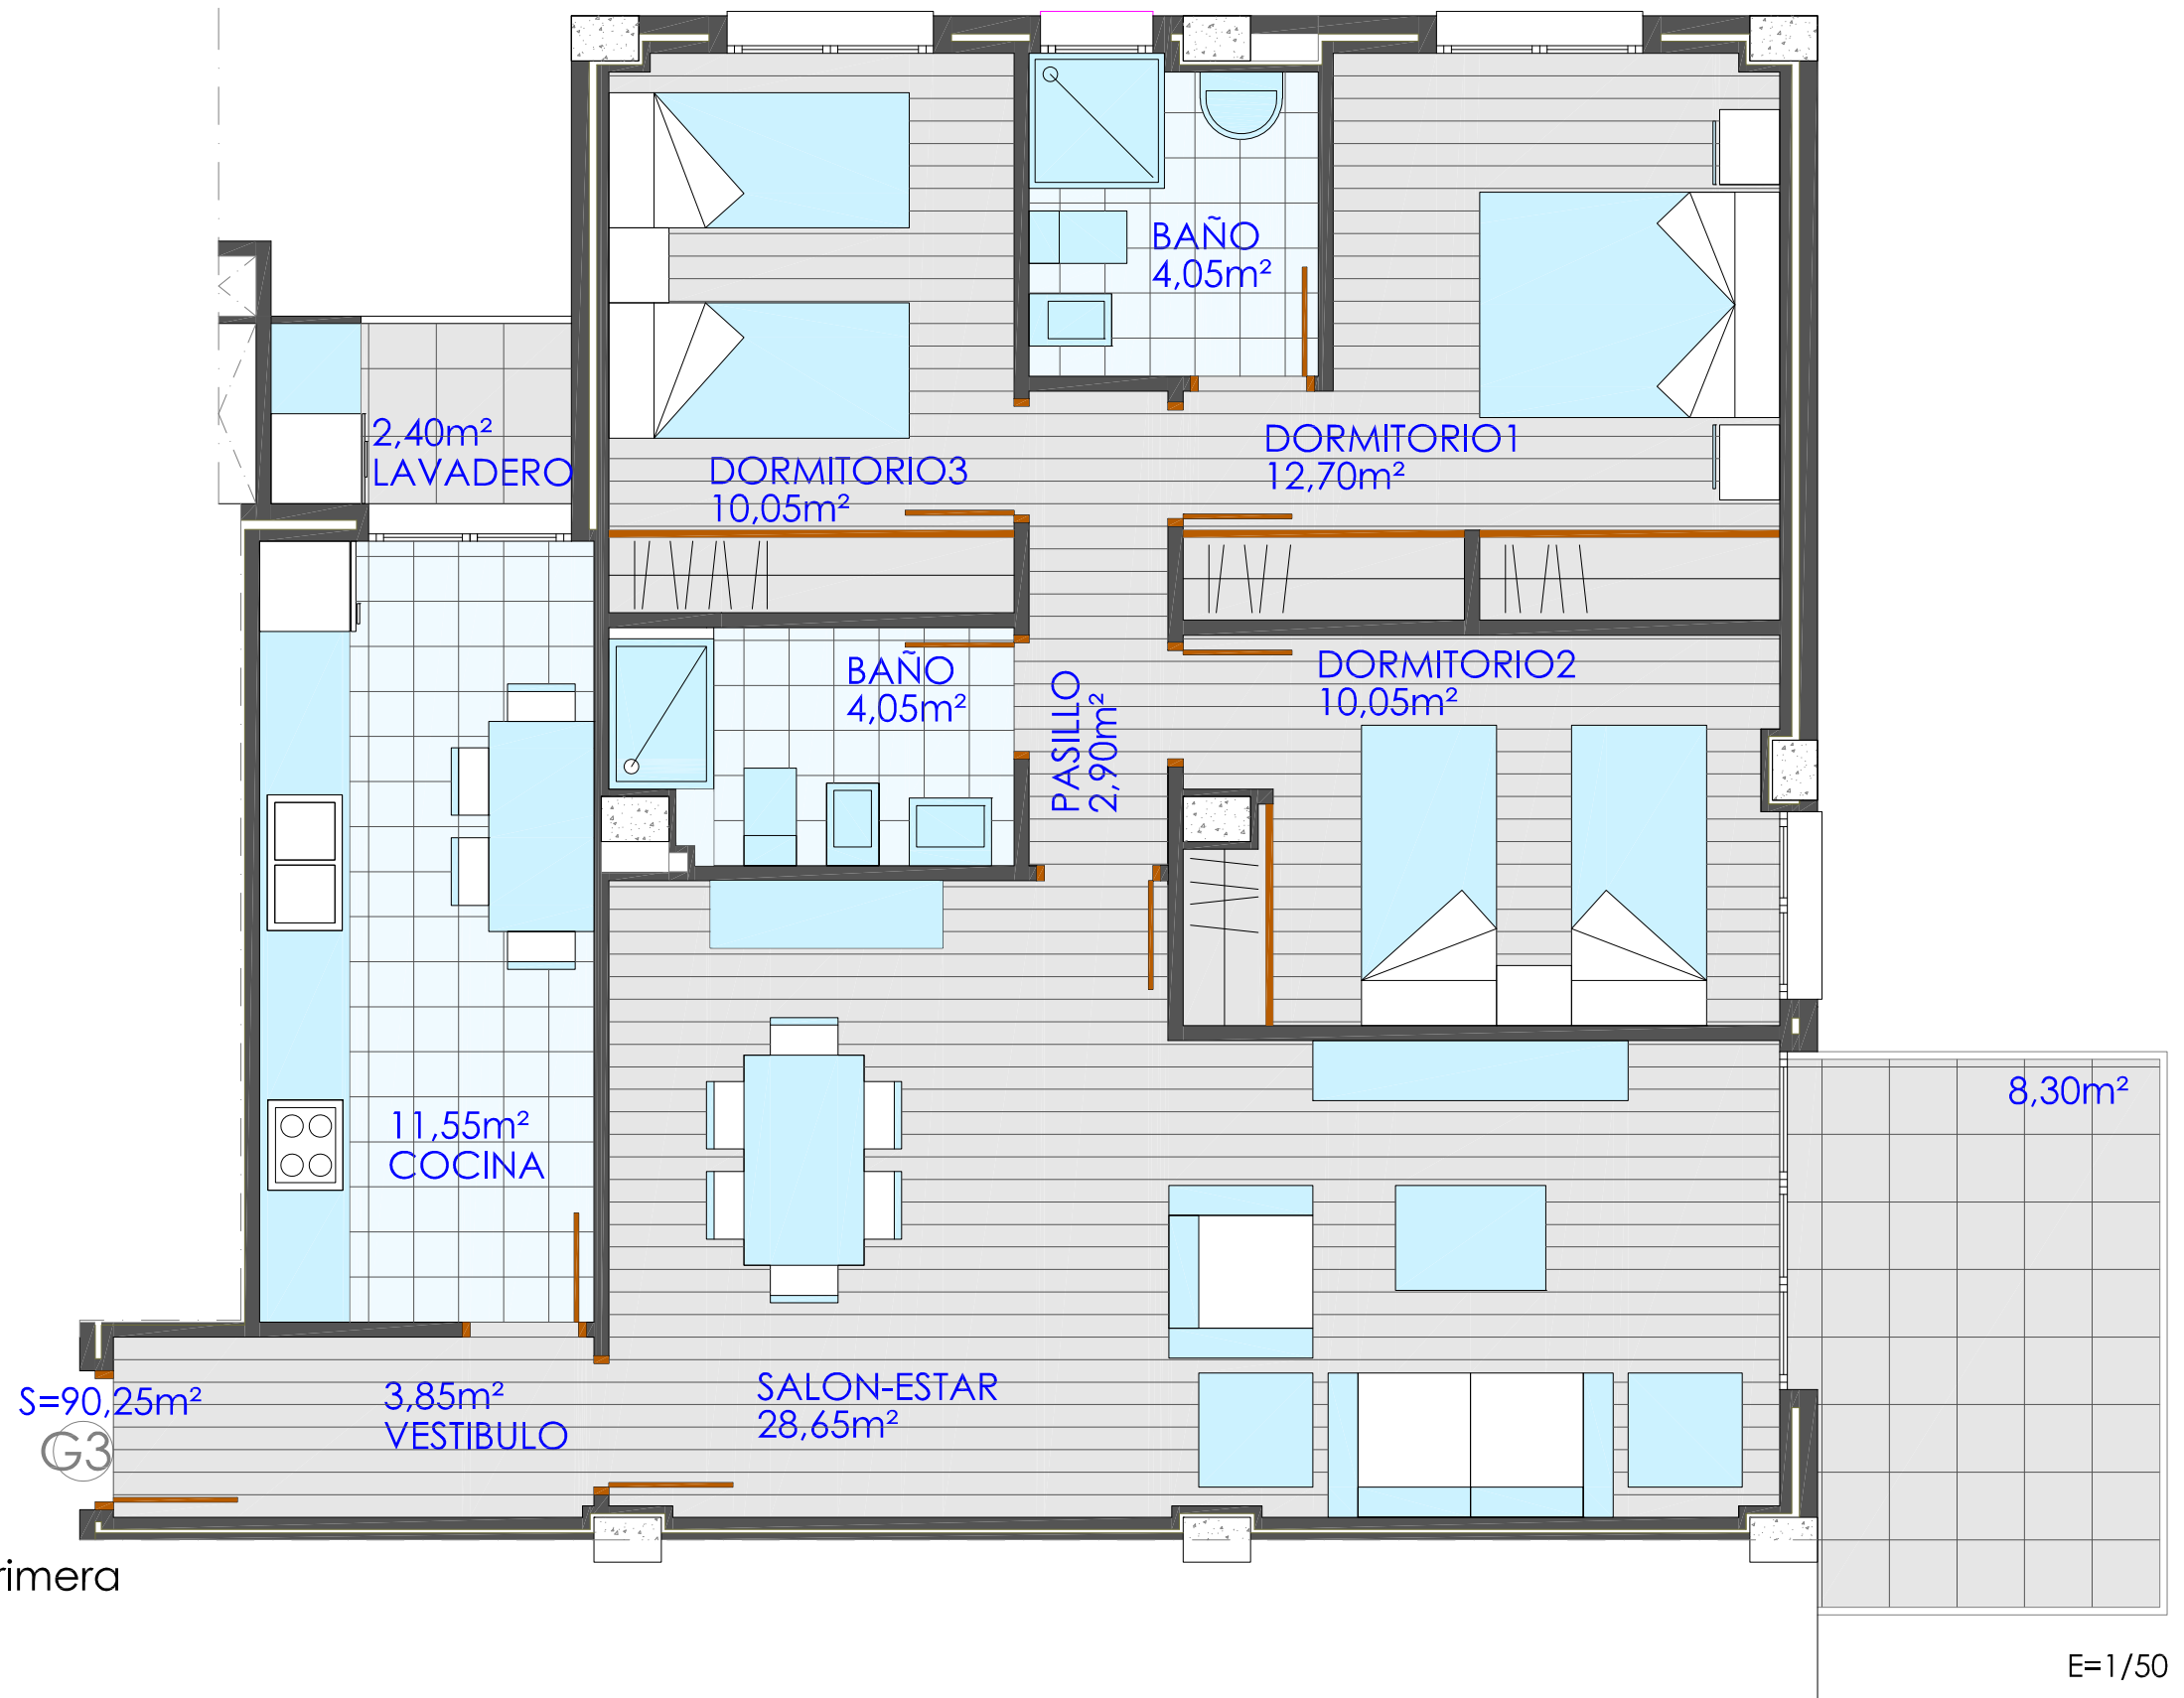

VIVIENDA TIPO G planta primera

Superficie útil: 90,25m²

Promociona
albaluz
DESARROLLOS URBANOS

37 VIVIENDAS en AVDA. EMILIA PARDO BAZÁN c/v PARQUE DE LOS CUENTOS. ALBACETE

Arquitecto: JUAN CARLOS BERNAD COUQUE