
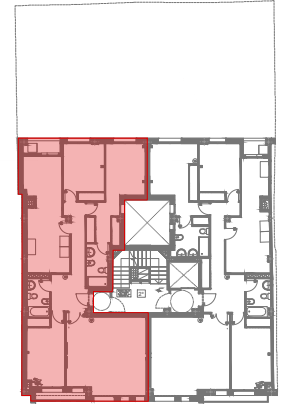


TIPO	ESTANCIA	SUP. ÚTIL
2° A	HALL	5,72
	DISTRIBUIDOR	4,79
	SALÓN-COMEDOR	26,83
	COCINA	19,74
	DORM. 1	15,18
	DORM. 2	10,2
	DORM. 3	11,51
	BAÑO 1	4,11
	BAÑO 2	3,75
	TENEDERO	1,94
MIRADOR	2,24	
TOTAL VIVIENDA		106,01
TOTAL SUP. CONSTRUIDA VIVIENDA		127,44

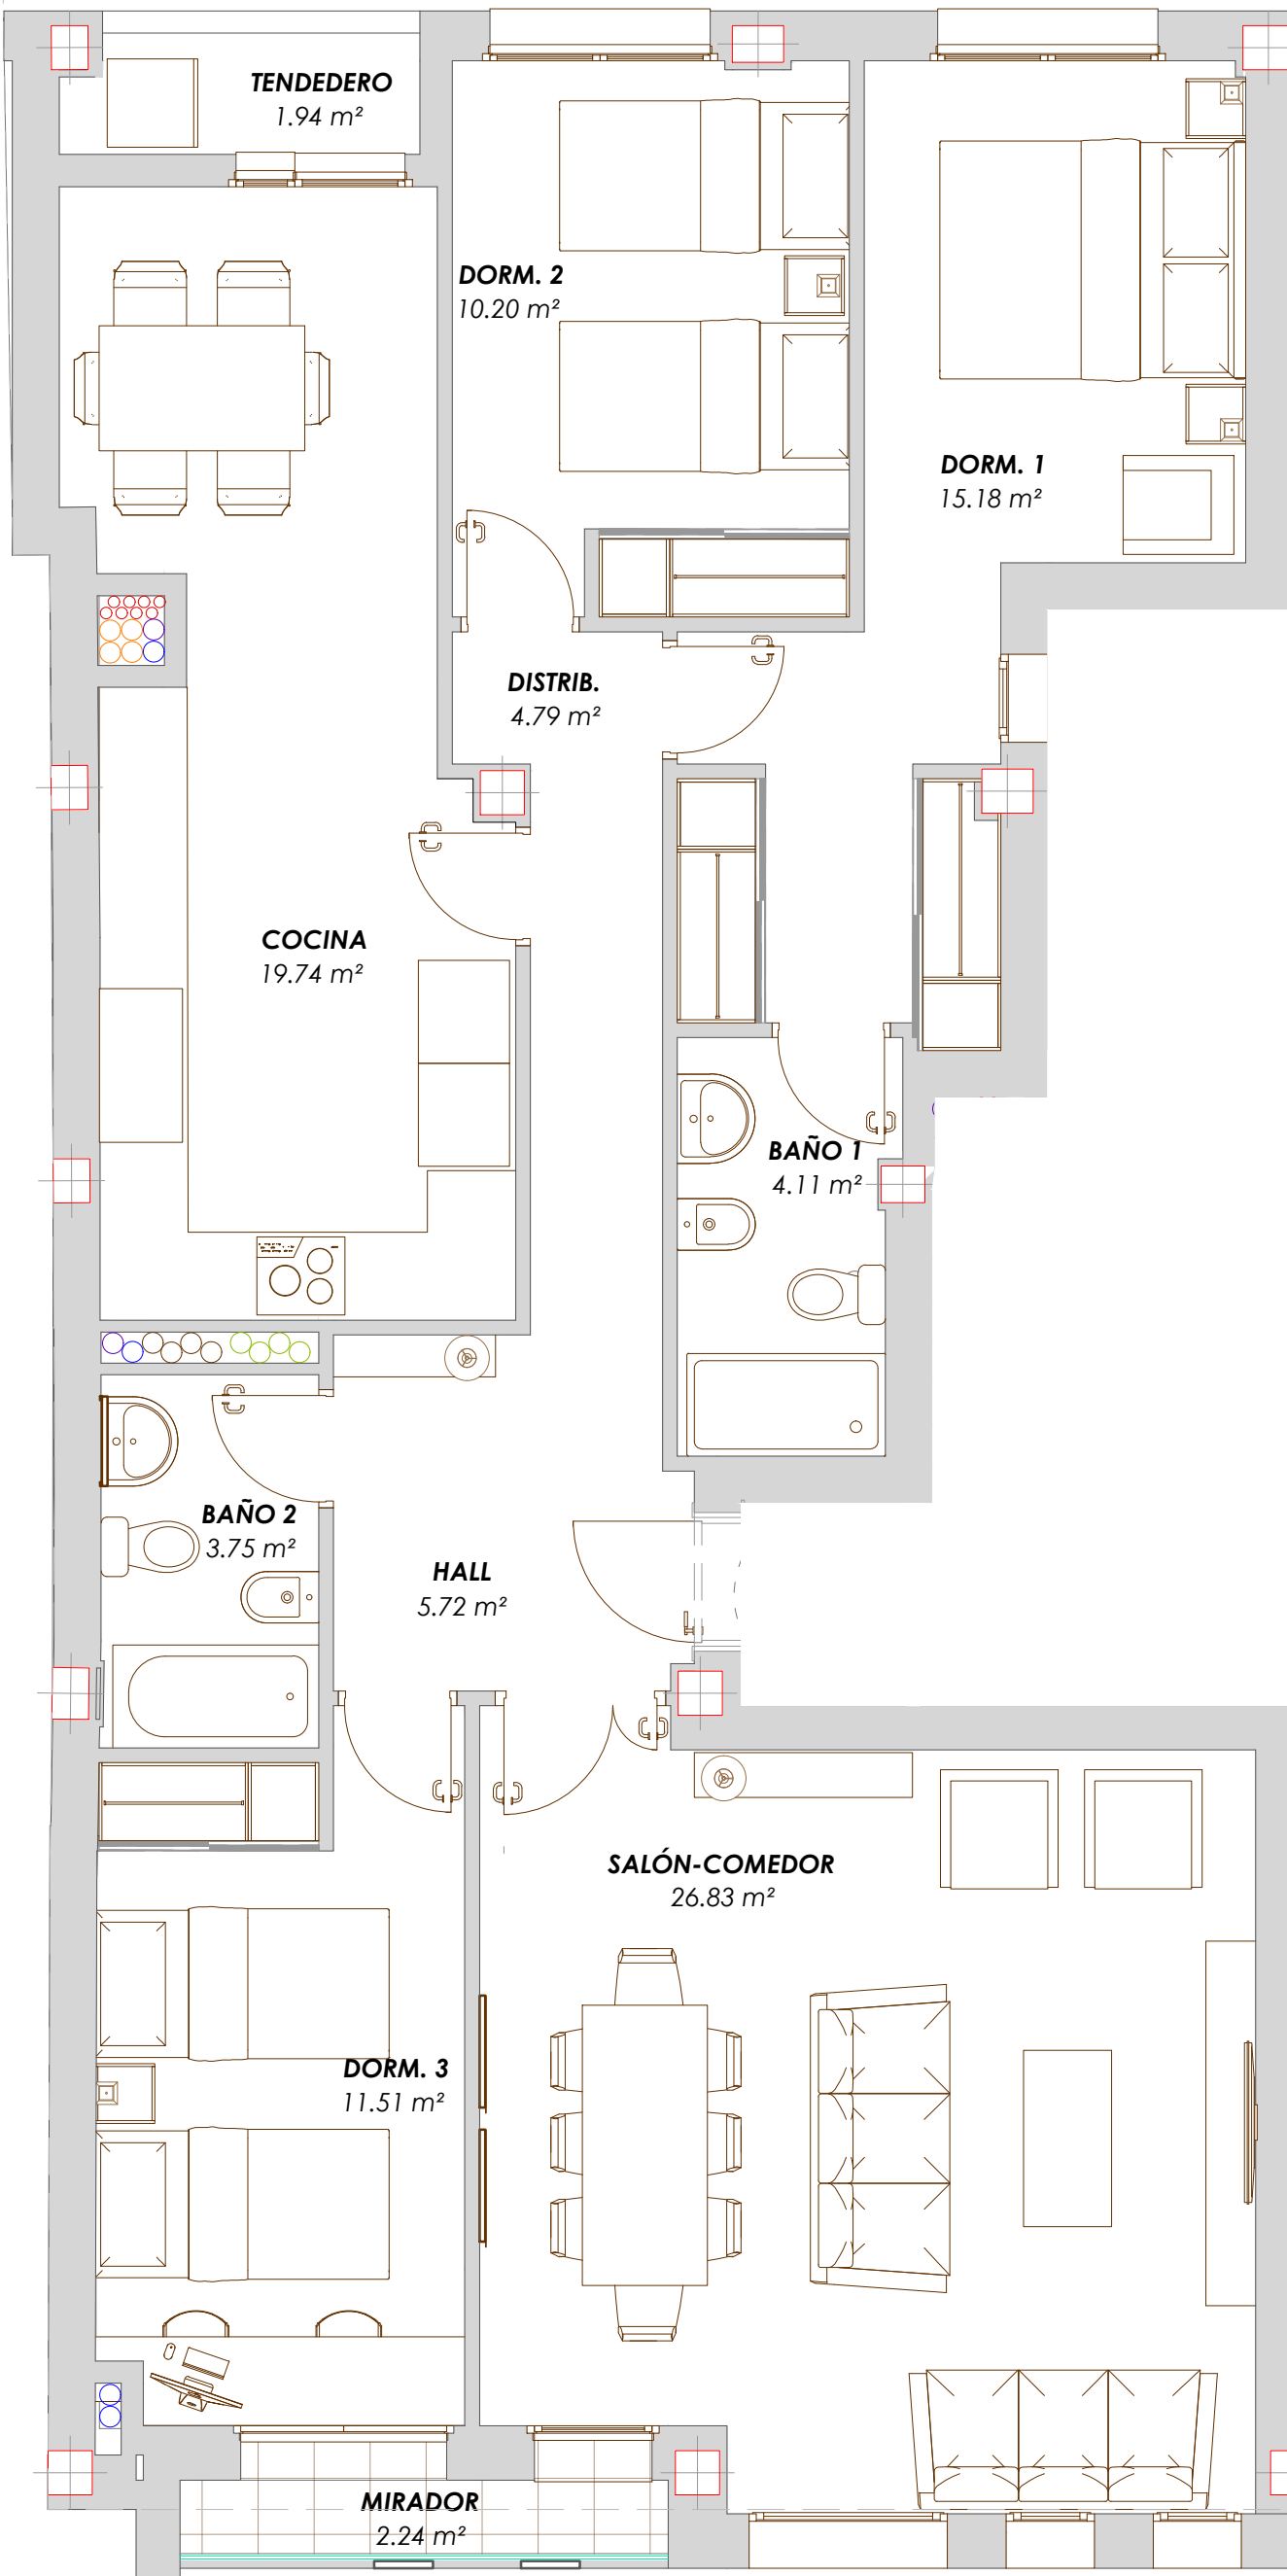

PLANTA SEGUNDA

C/ SALAMANCA

0,50 1,00 1,50 2,00 2,50 3,00 3,50 4,00 4,50 5,00 6,00 7,00 8,00 9,00 10,00 11,00 12,00 13,00 m 1/50

VIVIENDA 2° A

PROYECTO DE 8 VIVIENDAS, GARAJE Y TRASTEROS

PAPEL: A3

LOCALIZACIÓN: C/ SALAMANCA 12, ALBACETE

PROMOTOR: ALBA HABITAT VIVIENDAS SL

EXP: AB-40

