


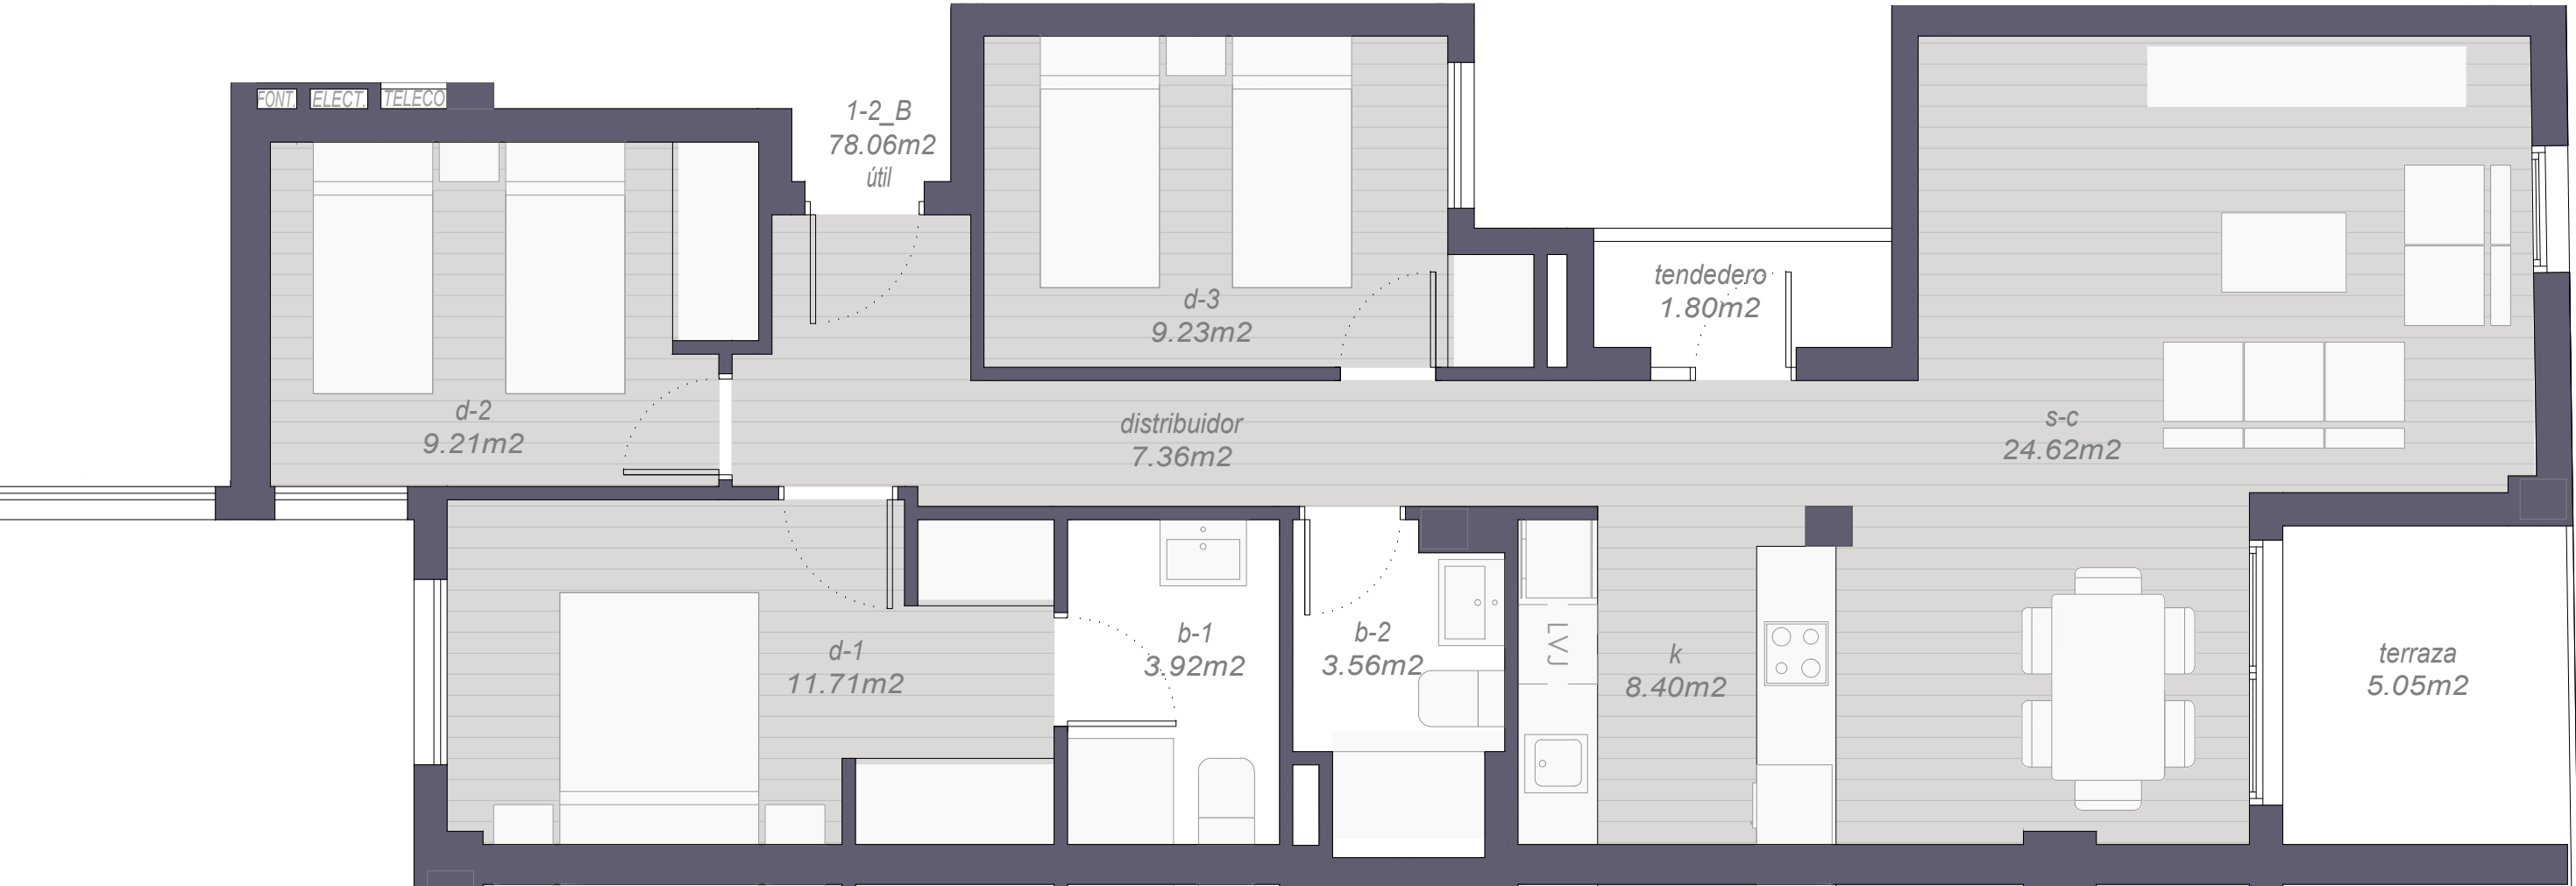


VIVIENDA 1ºB

Superficie útil vivienda: 78.06m²  
Superficie útil exterior: 6.85m²  
Superficie construida: 99.19m²



EDIFICIO DE 42 VIVIENDAS, GARAJES, TRASTEROS Y PISCINA DESCUBIERTA. ALFAFAR (Valencia)

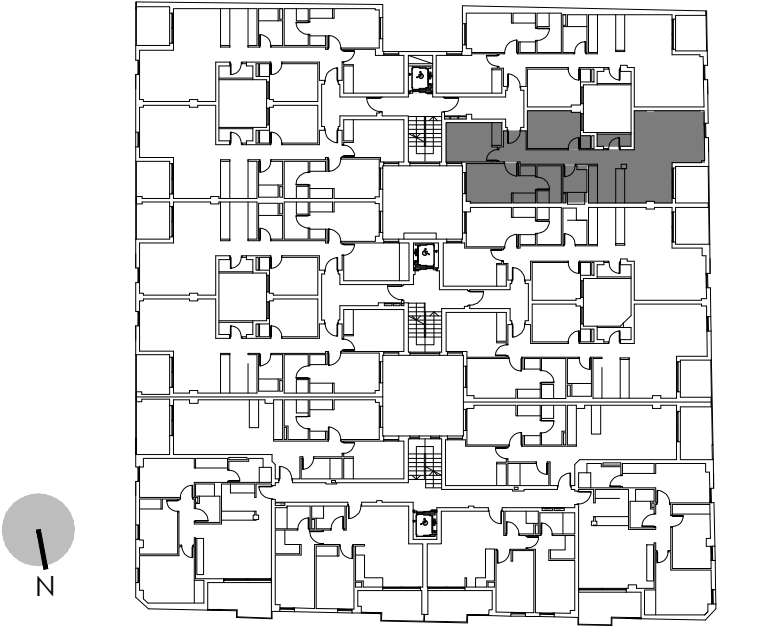

El presente documento es de carácter informativo y podrá experimentar variaciones por exigencias técnicas del proyecto. Todo el mobiliario es meramente informativo. No va instalado. Los giros de las puertas y la distribución de aparatos sanitarios no son vinculantes. Las superficies expresadas son aproximadas pudiendo experimentar modificaciones por razones de índole técnica en el desarrollo de la ejecución de la obra. La escala de 1/50 es una aproximación que dependerá de la impresión del plano. Se recomienda tilizar la escala gráfica que representa fielmente las medidas reales.