


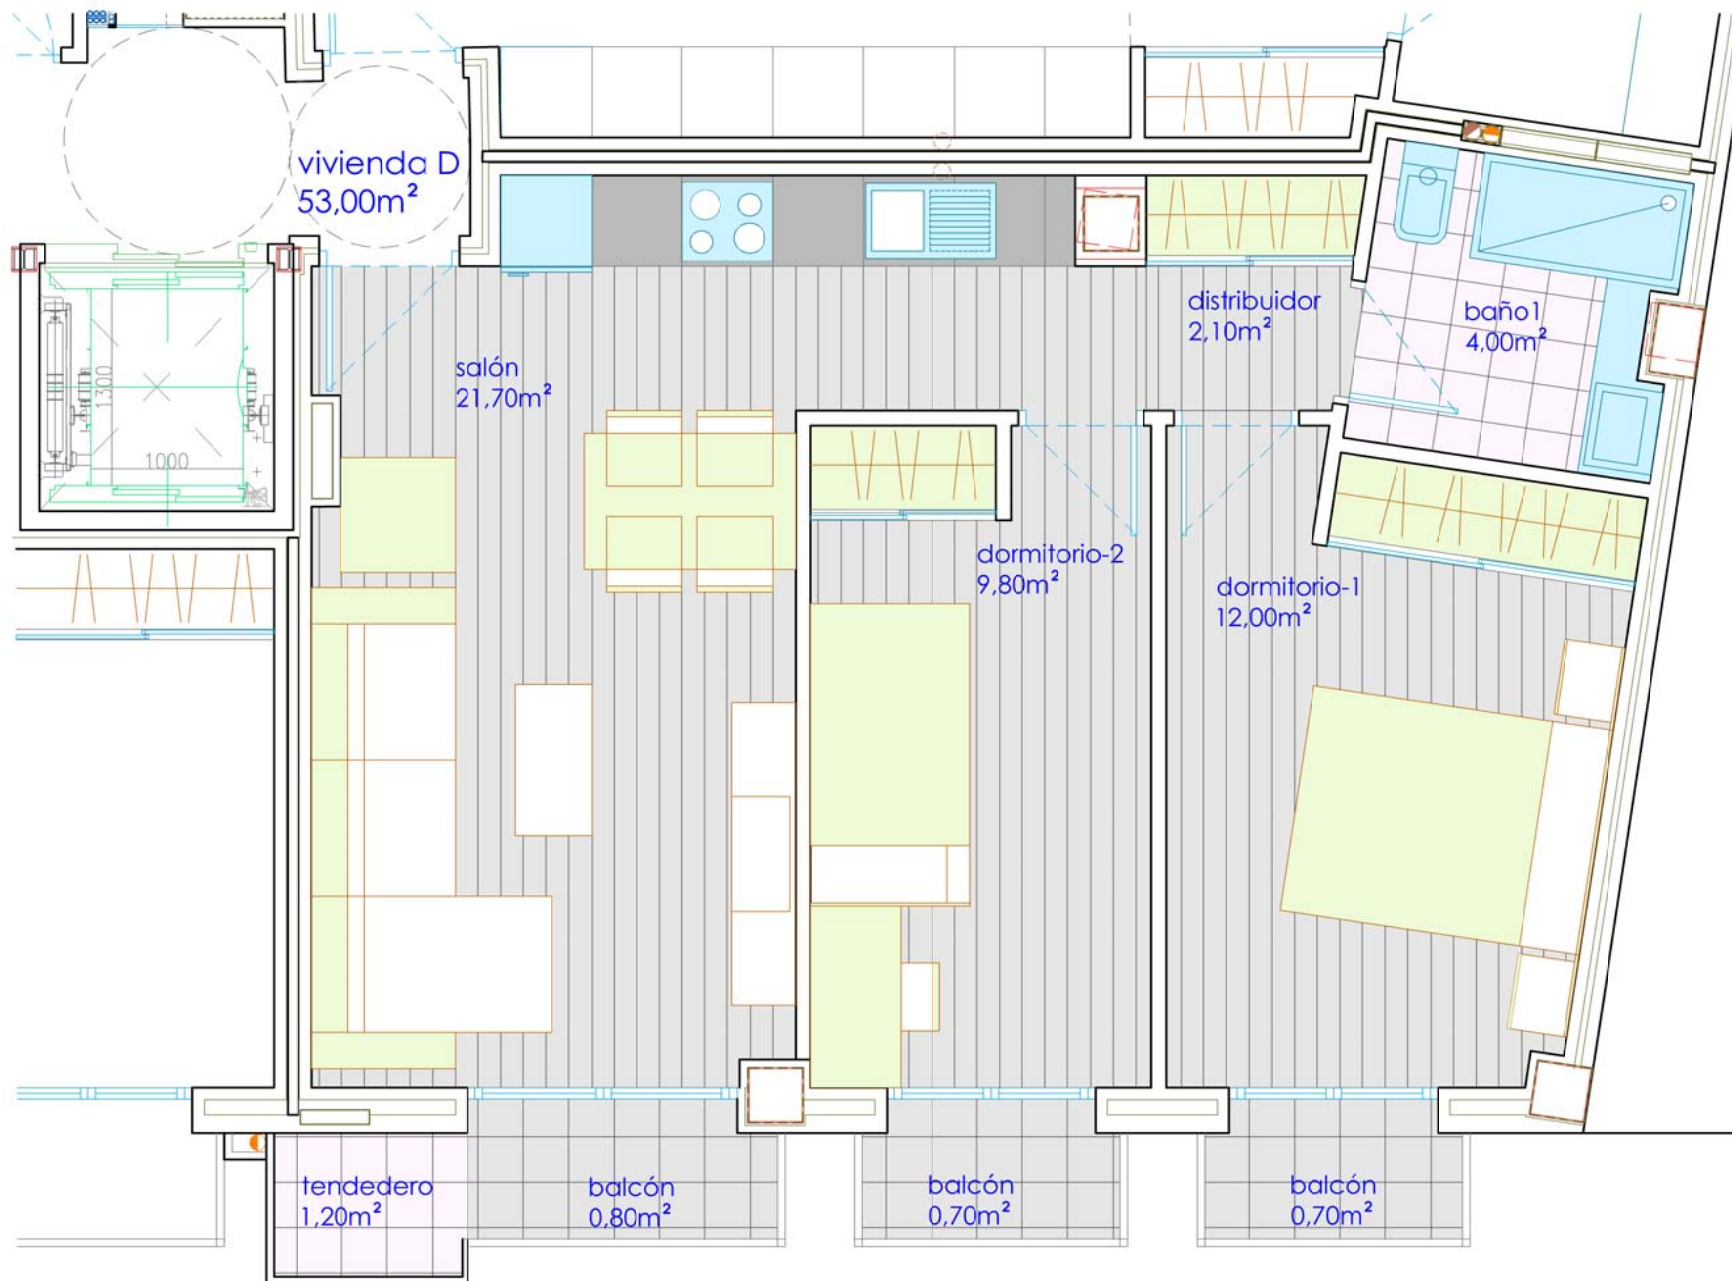

VIVIENDA 3º D
PLANTA TERCERA
SUP ÚTIL: 53,00m²



PLAZA

Escala 1/50

La información gráfica contenida en este soporte es orientativa, y elaborada a partir del proyecto y no tiene carácter contractual, por lo que podrá ser modificada por la empresa promotora durante la ejecución de las obras por causas de índole técnico, normativa o comercial. Así mismo, el mobiliario, la decoración, los elementos ambientales y los electrodomésticos son de carácter decorativos y no son objetos de contratación.