


C/ Almería

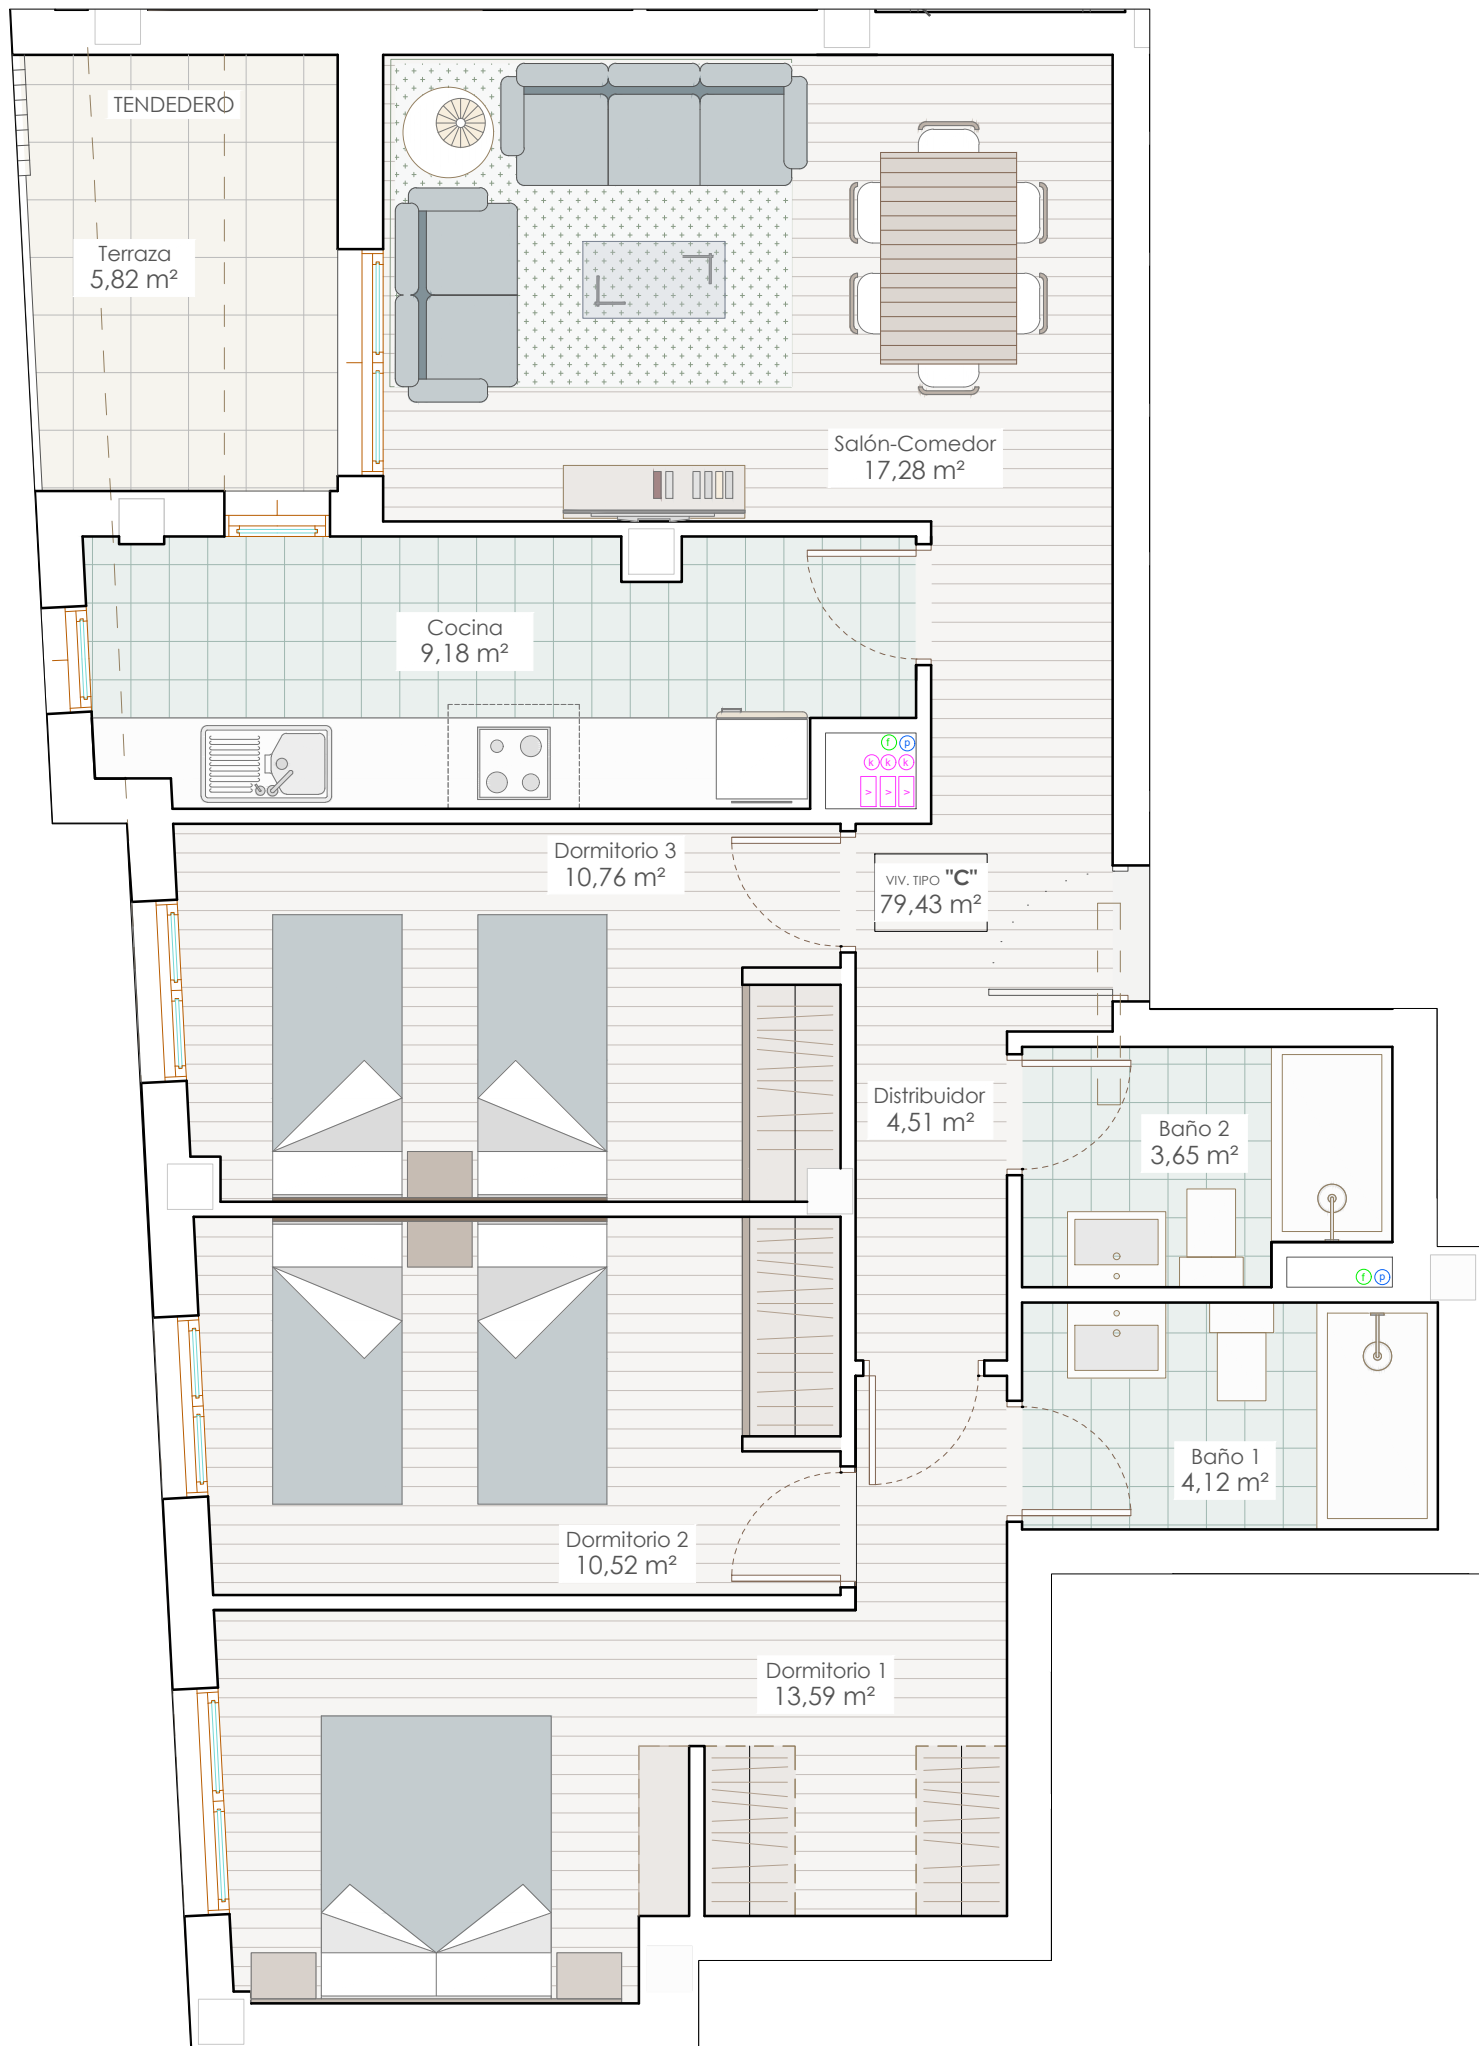

TIPO	ESTANCIA	SUP. ÚTIL
2º C	SALÓN-COMEDOR	17,280
	COCINA	9,180
	DORM. 1	13,590
	BAÑO 1	4,120
	DORM. 2	10,520
	BAÑO 2	3,650
	DORM. 3	10,760
	HALL (DISTRIBUIDOR)	4,510
	TENDEDERO	5,820
TOTAL SUP. ÚTIL VIVIENDA		79,43
TOTAL SUP. ÚTIL TERRAZAS		5,82
TOTAL SUP. CONSTRUIDA VIVIENDA		85,25

La información gráfica contenida en el presente soporte es orientativa, elaborada en fase de proyecto y de carácter no contractual, ya que podrá ser modificada por la empresa promotora durante la ejecución de las obras por causas de índole técnico, normativo y/o comercial. Así mismo, podrían no estar grafadas todas las chimeneas de terrazas, y el mobiliario, decoración y electrodomésticos son de carácter decorativos y ejemplificativo, no siendo objeto de contratación.

EDIFICIO RESIDENCIAL PLURIFAMILIAR DE VIVIENDAS, GARAJE Y TRASTEROS.
C/ BAILÉN - C/ ALMERÍA - C/ ÁGUILA, ALBACETE CAPITAL.

SEGUNDO "C" (2º C)