
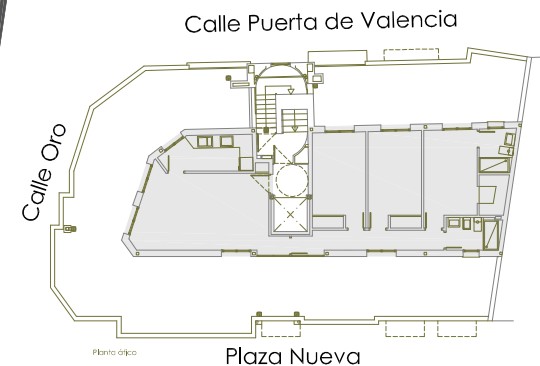


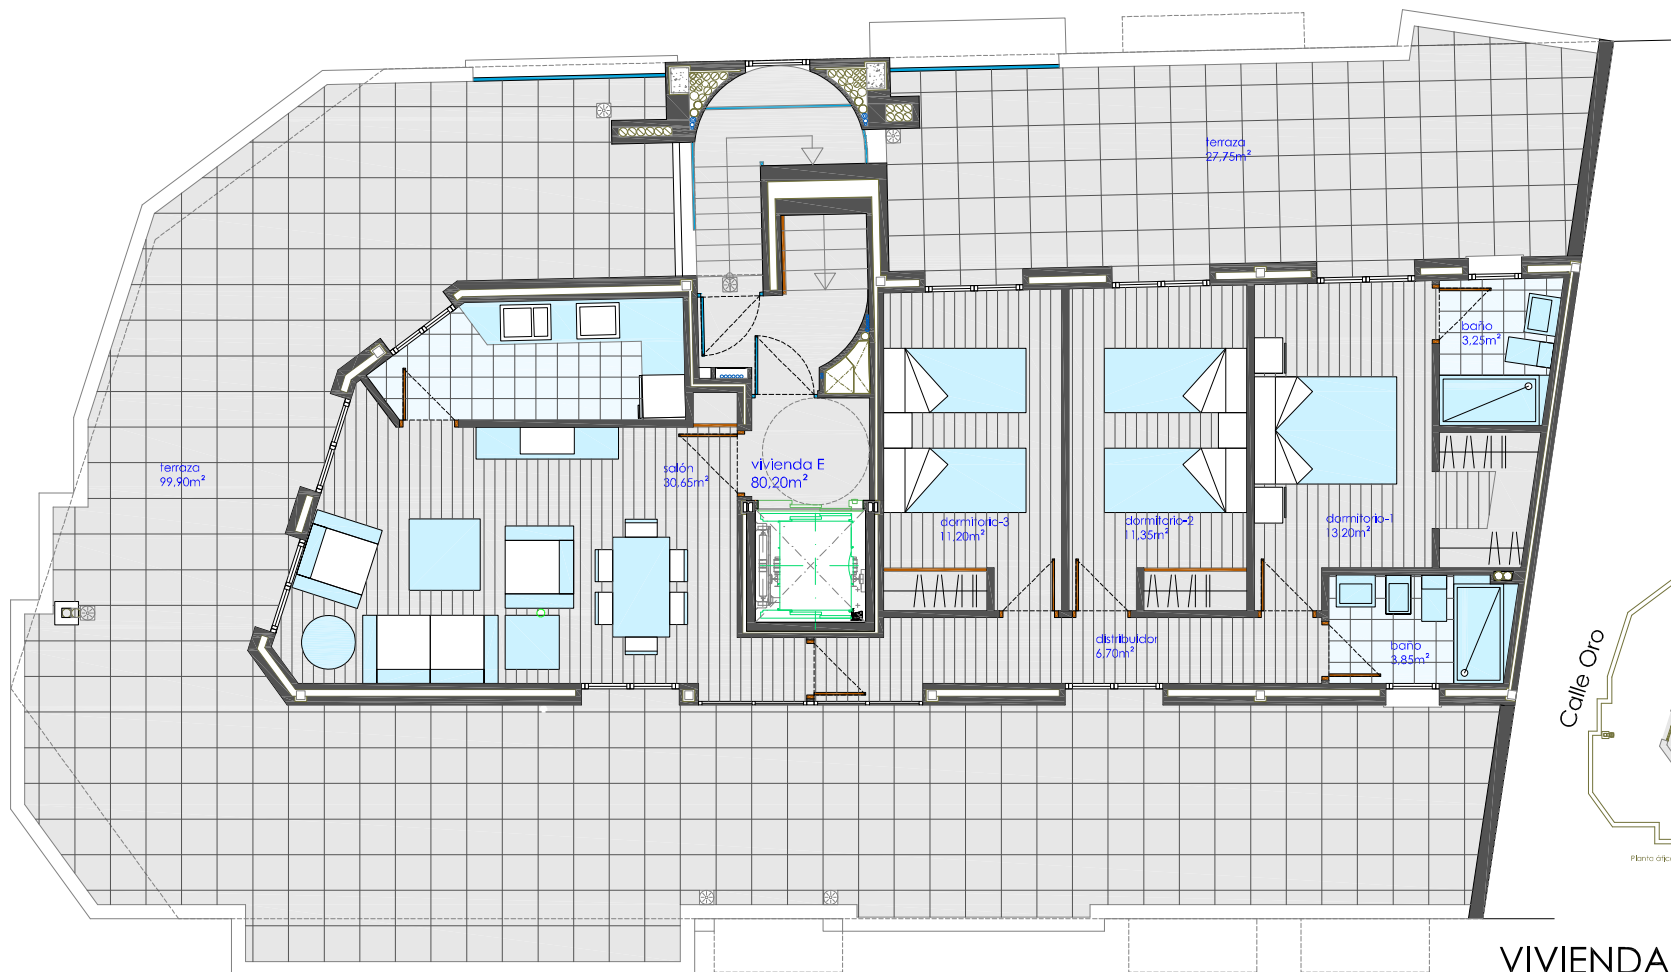

VIVIENDA TIPO D planta ático
Superficie útil: 80,20m²
e 1/75

Arquitecto: JUAN CARLOS BERNAD COUQUE

PROMOCIONES ALBARENA SL

13 VIVIENDAS, APARCAMIENTOS Y TRASTEROS EN C/ PUERTA DE VALENCIA, C/ ORO Y PLAZA NUEVA DE ALBACETE