
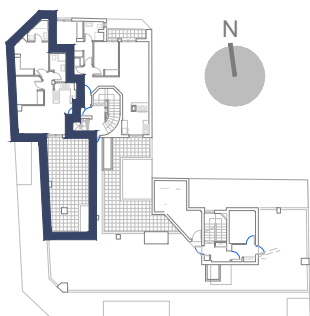
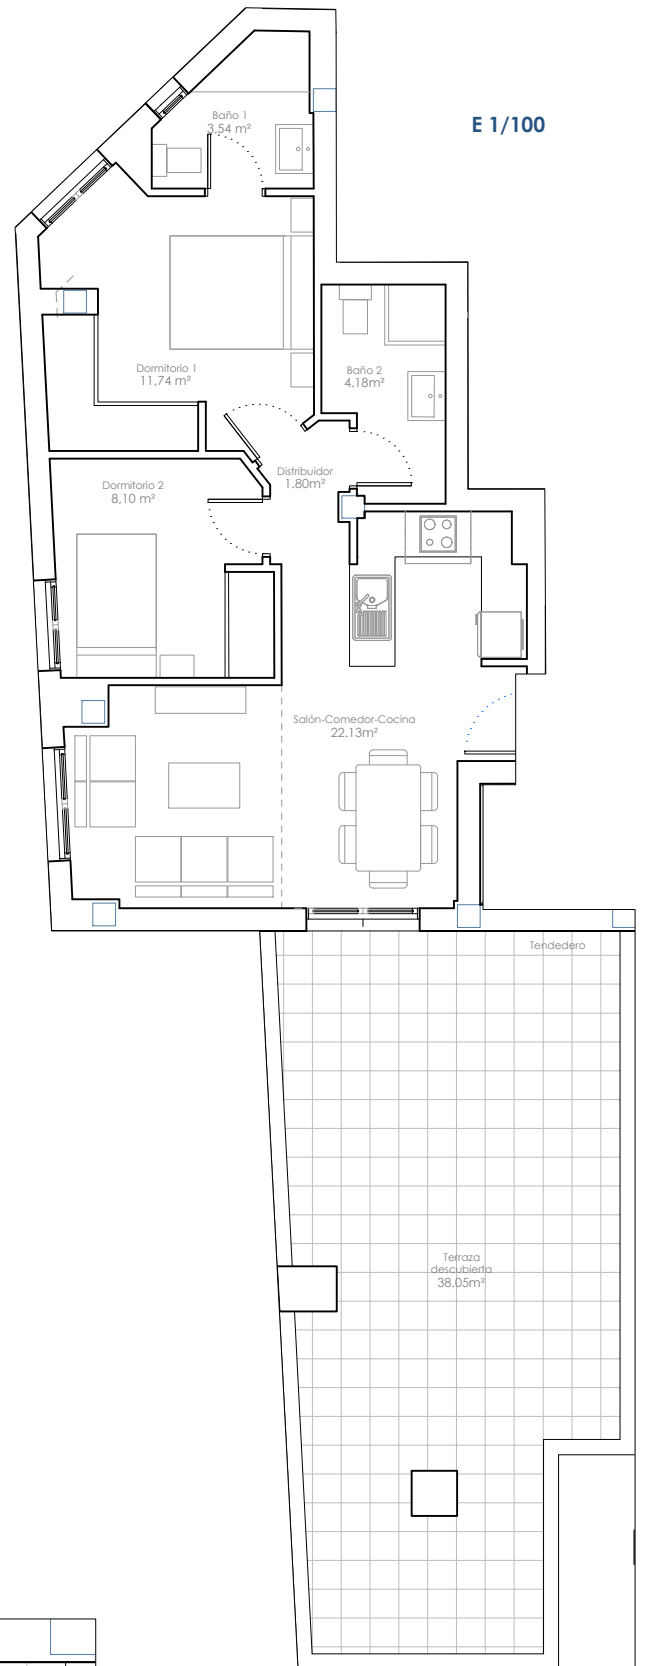


C/ Almería

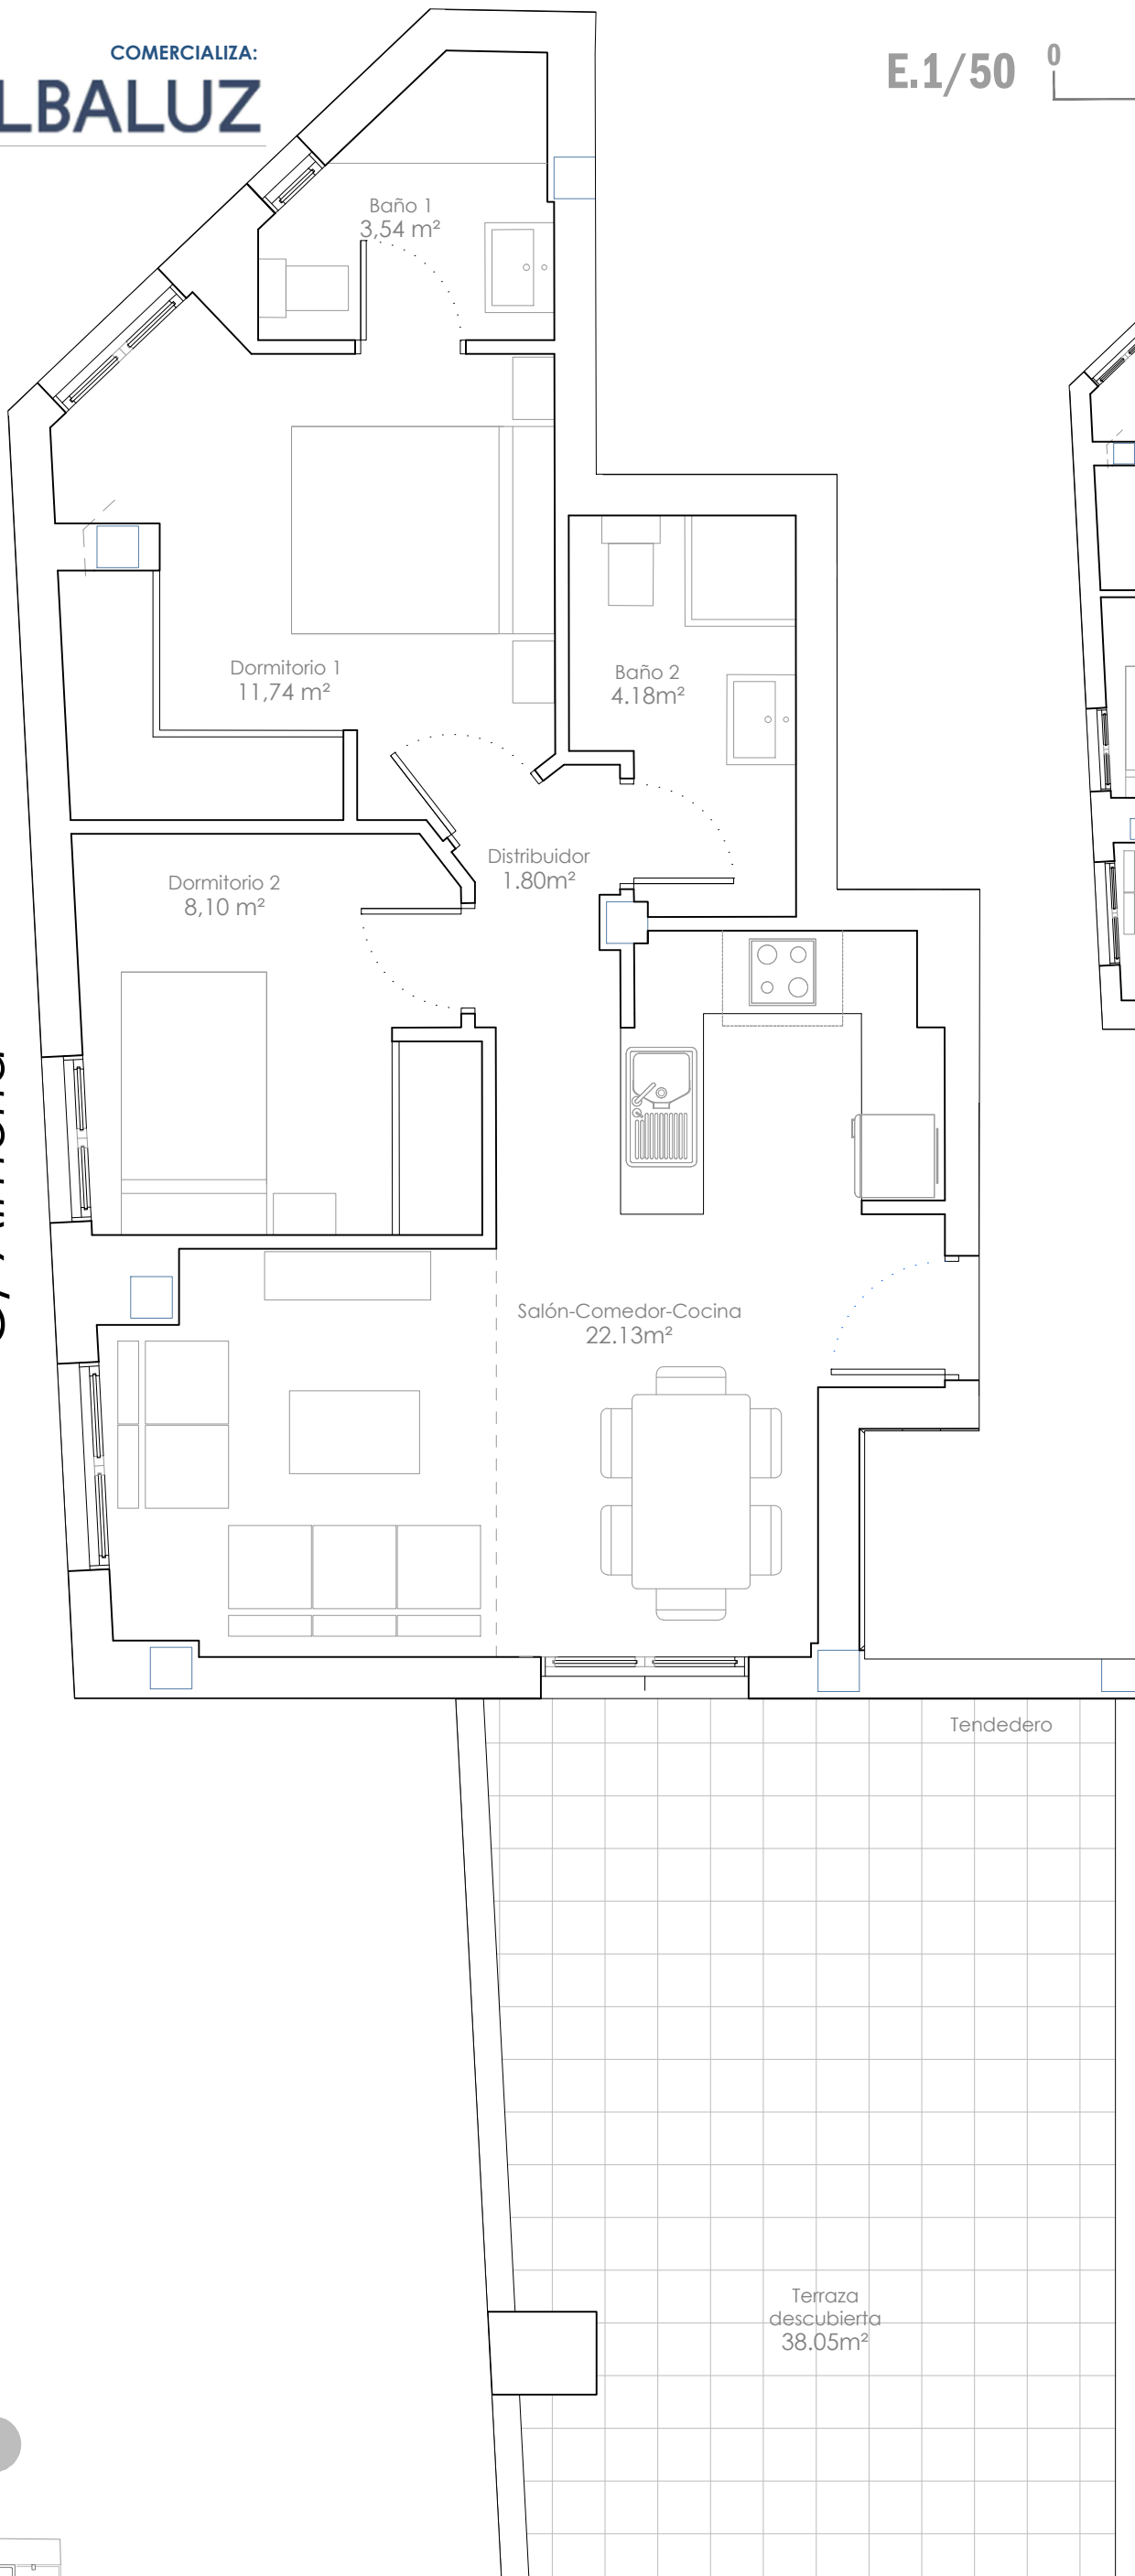

	Tipo 4B
sup. útil interior	50,49m ²
sup. construida	62,35m ²
sup. terraza	38,05m ²

La información gráfica contenida en el presente soporte es orientativa, elaborada en fase de proyecto y de carácter no contractual, ya que podrá ser modificada por la empresa promotora durante la ejecución de las obras por causas de índole técnico, normativo y/o comercial. Así mismo, podrían no estar grafadas todas las chimeneas de terrazas, y el mobiliario, decoración y electrodomésticos son de carácter decorativos y ejemplificativo, no siendo objeto de contratación.