


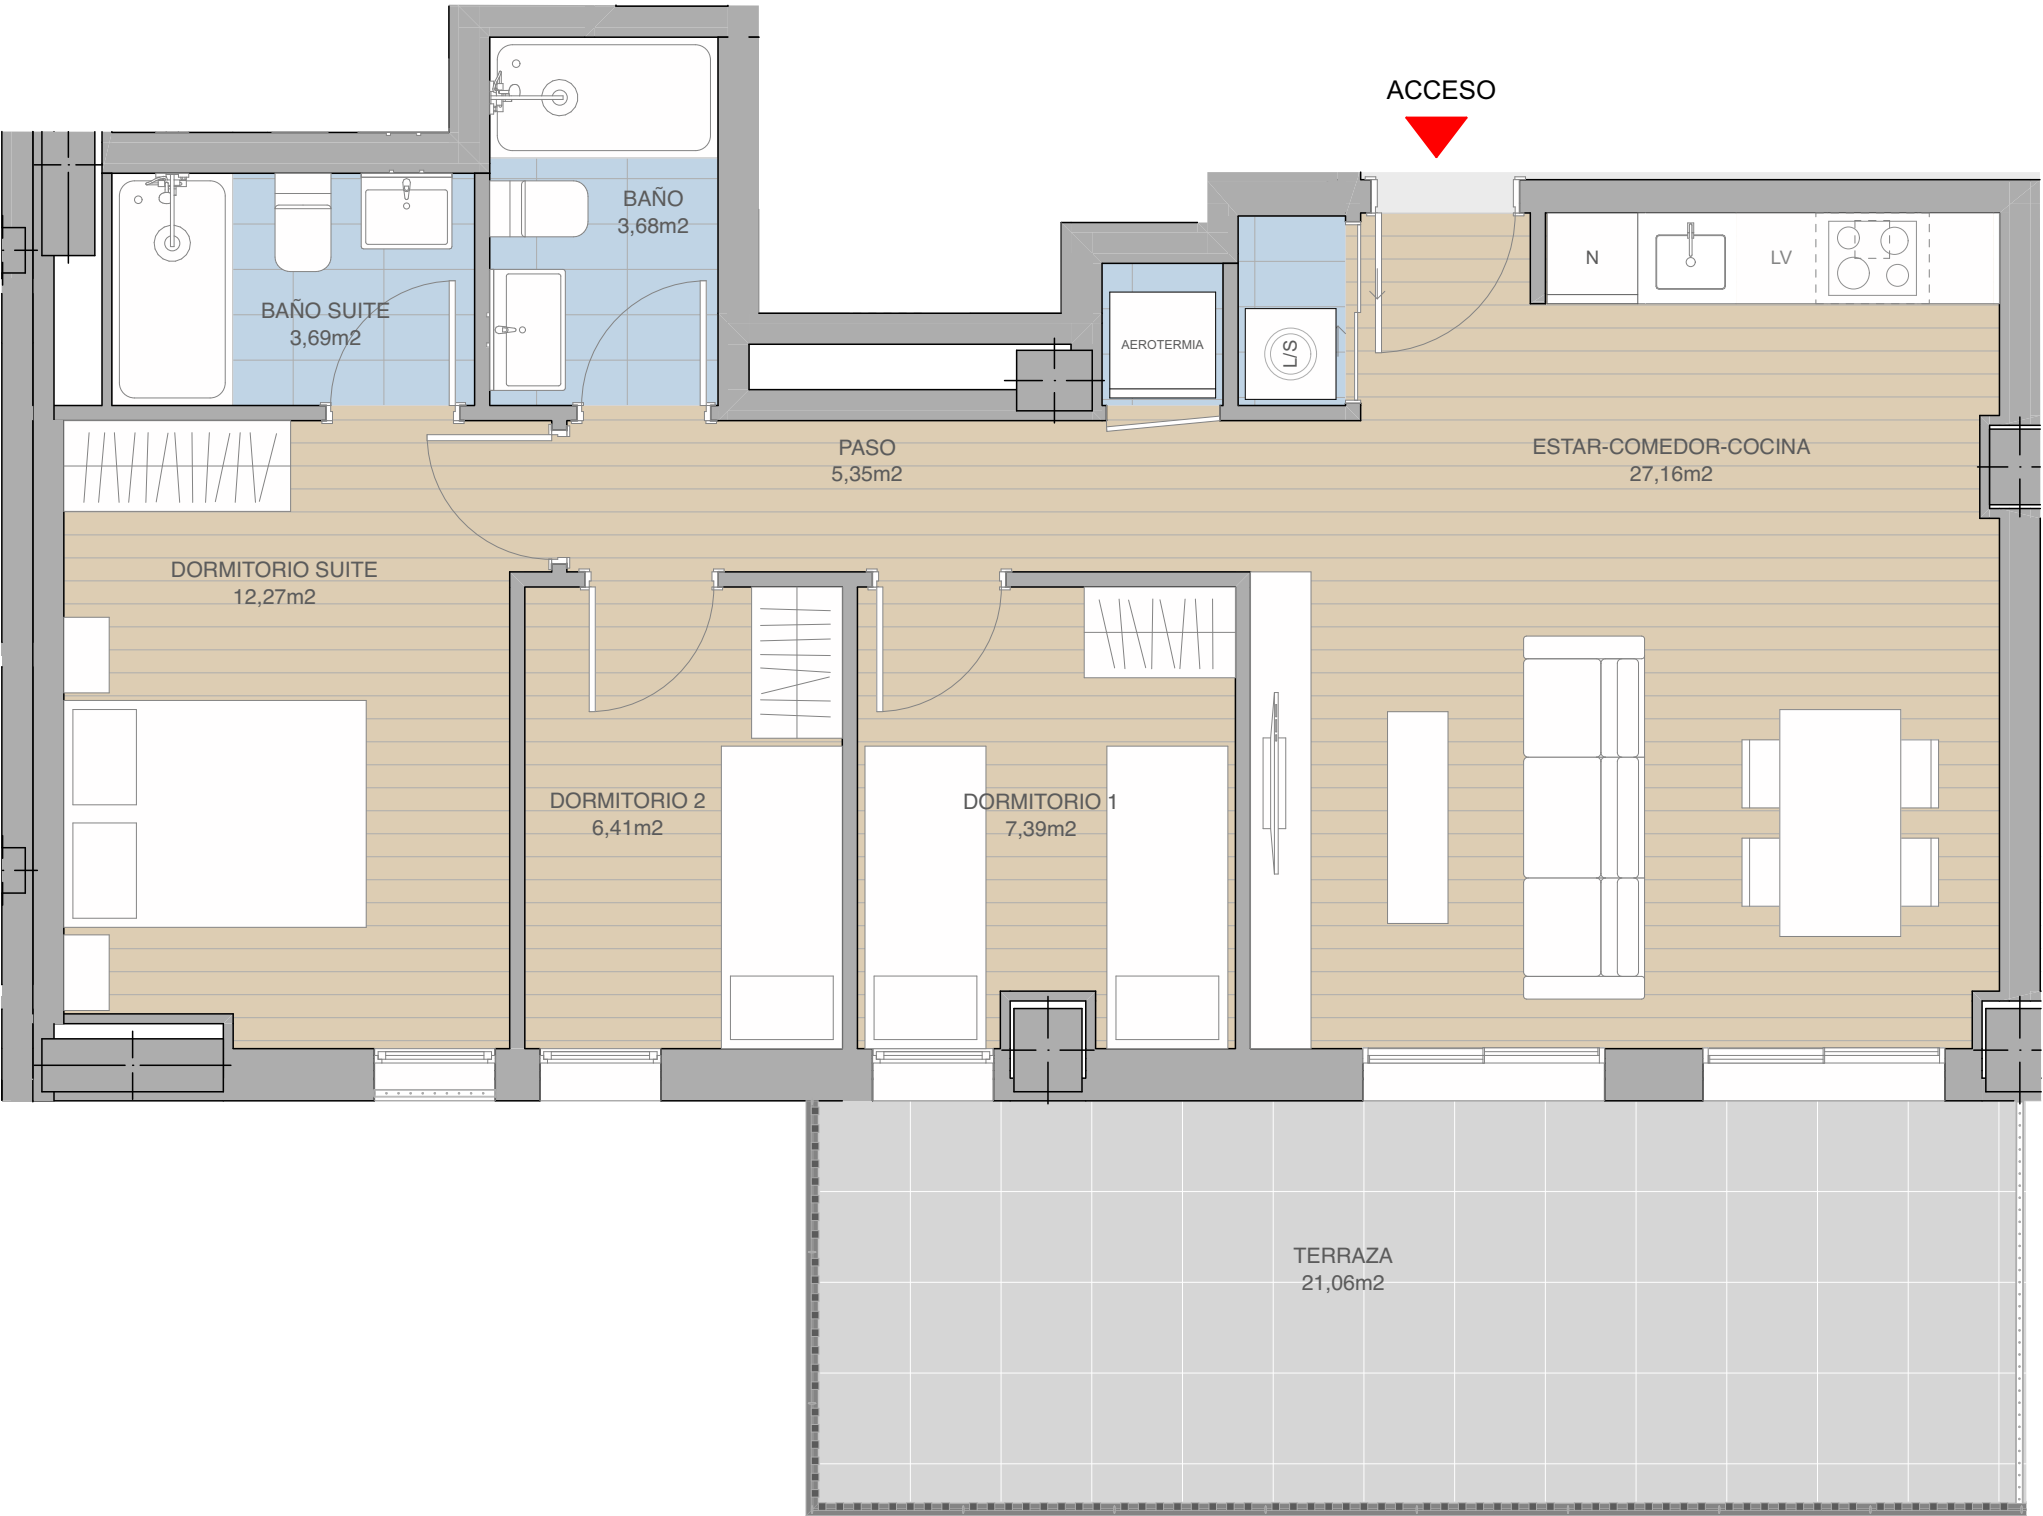

EDIFICIO DE 54 VIVIENDAS CON JARDÍN, PISCINA, GARAJES Y TRASTEROS

Este documento es de carácter informativo y podrá experimentar variaciones por exigencias técnicas del proyecto. Todo el mobiliario es meramente informativo. No va instalado. Los giros de las puertas y la distribución de los sanitarios no son vinculantes. Las superficies expresadas son aproximadas pudiendo experimentar modificaciones por razones de índole técnica en el desarrollo de la ejecución de la obra. La escala es una aproximación que dependerá de la impresión del plano. Se recomienda utilizar la escala gráfica que representa fielmente las medidas reales.

VIVIENDA LIBRE

B.4

SUPERFICIE CONSTRUIDA	79,20
SUPERFICIE CONSTRUIDA TERRAZA	21,06
	100,26 m²
SUPERFICIE ÚTIL INTERIOR	65,95

