


CALLE RAFAEL NADAL

CALLE PAULO ROBERTO

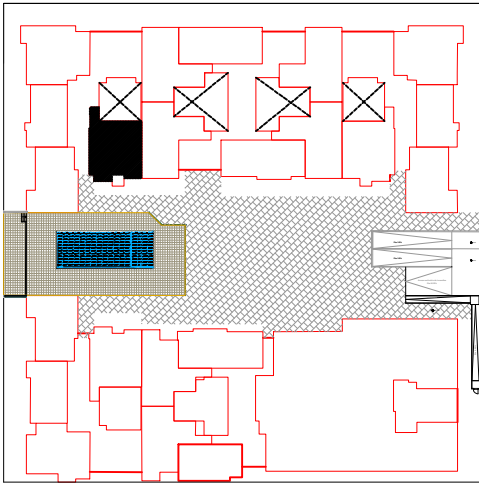


BULEVAR DEL DEPORTE

CALLE JOSE MANUEL EGEA

VIVIENDA 2D0

SUPERFICIES UTILES	84,23 m ²
--------------------	----------------------

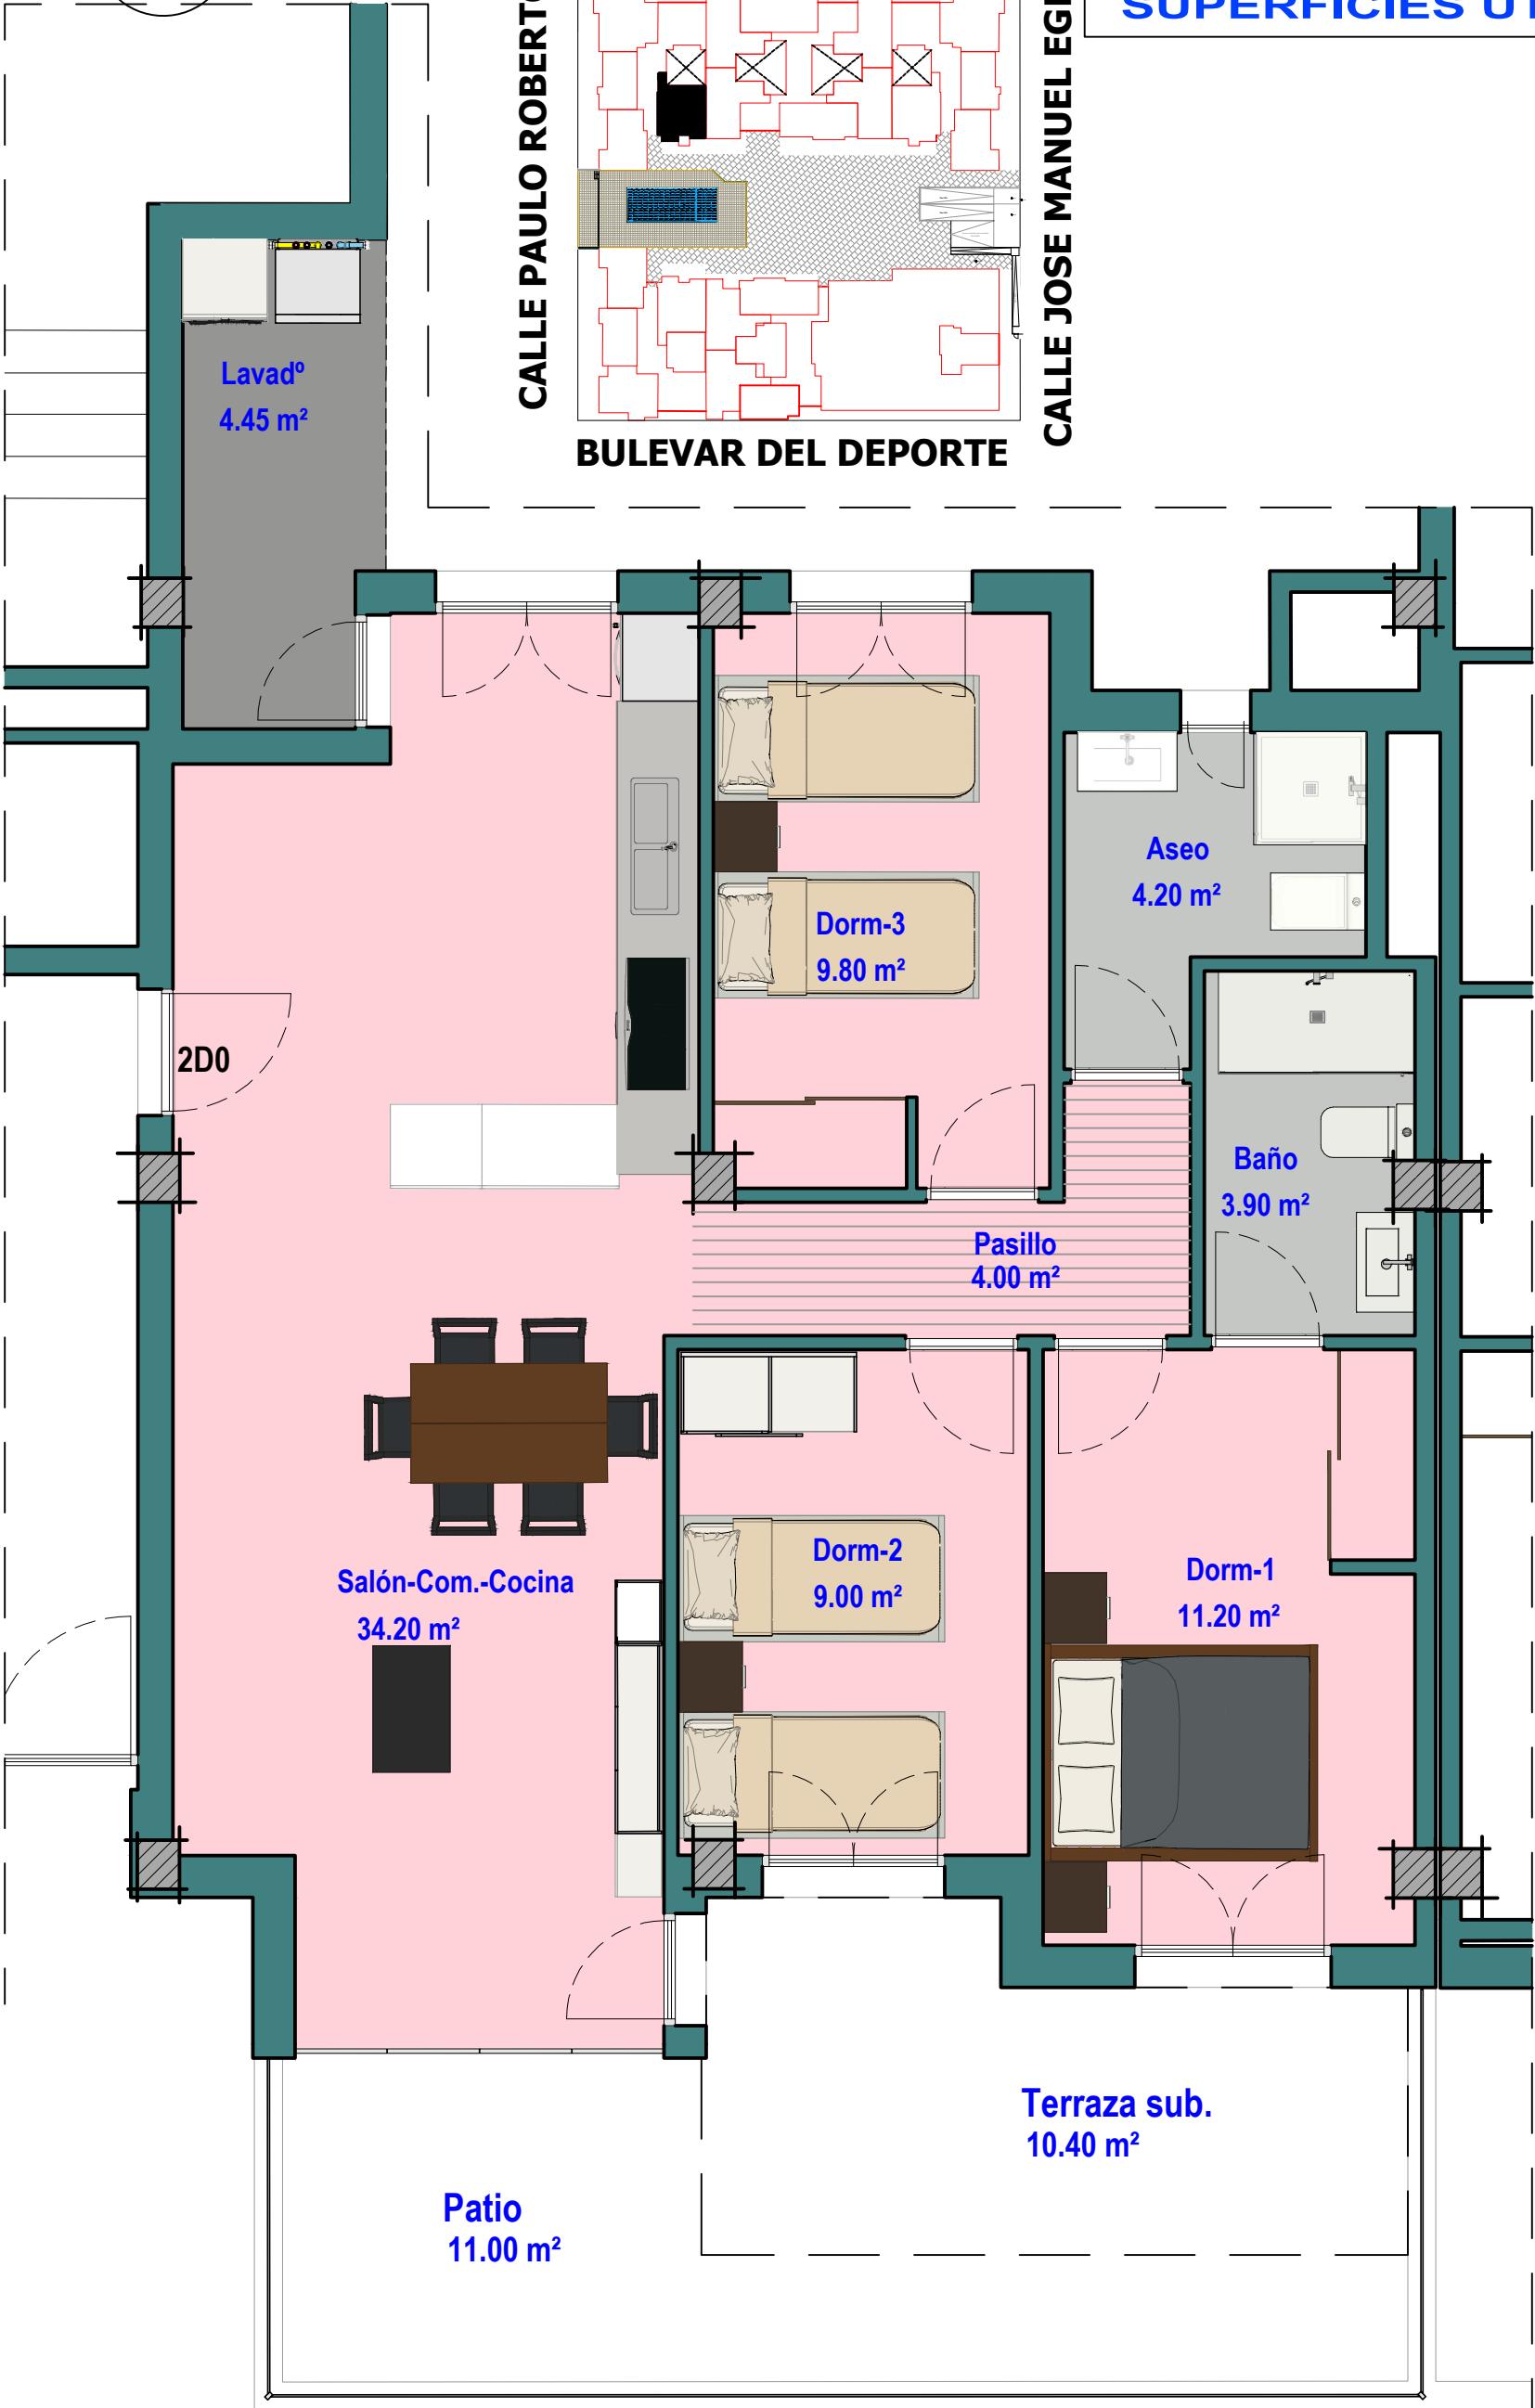

ZONA COMUN



ESCALA 1/50

ESTE PLANO QUEDA SUJETO A LAS MODIFICACIONES QUE DURANTE LA EIECUCION DE LA OBRA VENGAN MOTIVADAS POR EXIGENCIAS TECNICAS Y SIEMPRE BAJO LA DIRECCION FACULTATIVA