



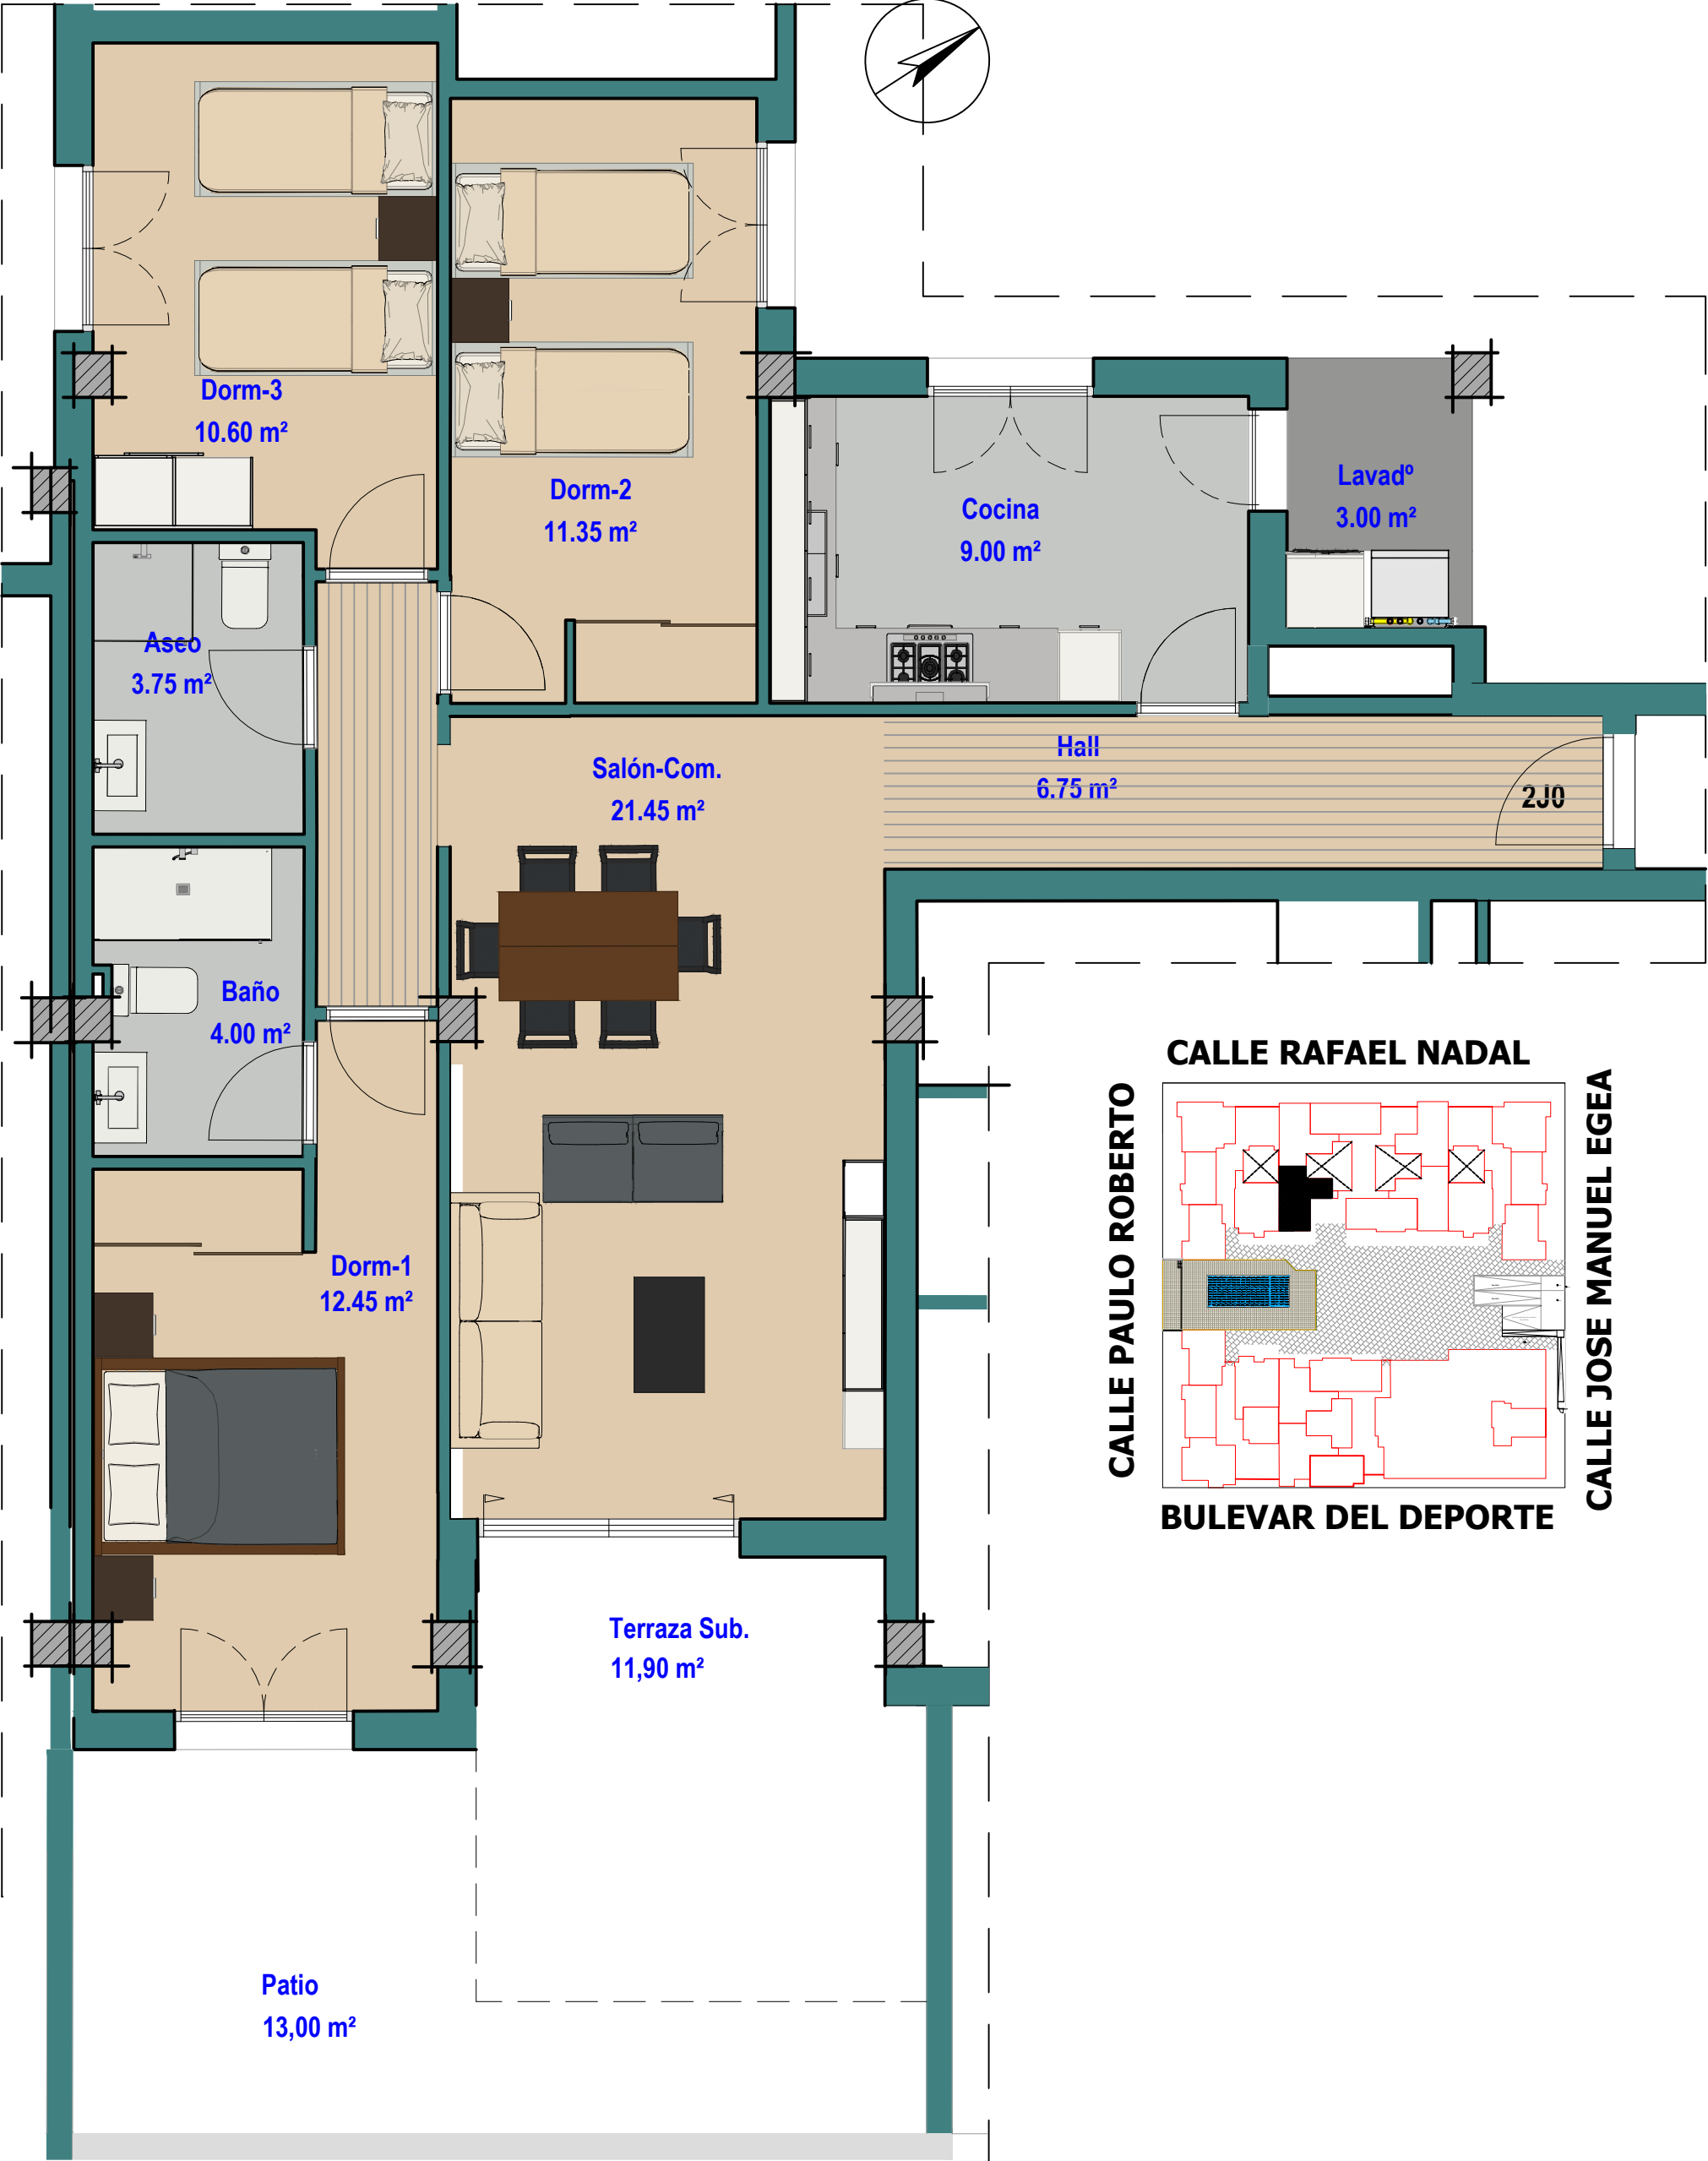

ESTE PLANO QUEDA SUJETO A LAS MODIFICACIONES QUE DURANTE LA ELECUCION DE LA OBRA VENGAN MOTIVADAS POR EXIGENCIAS TECNICAS Y SIEMPRE BAJO LA DIRECCION FACULTATIVA

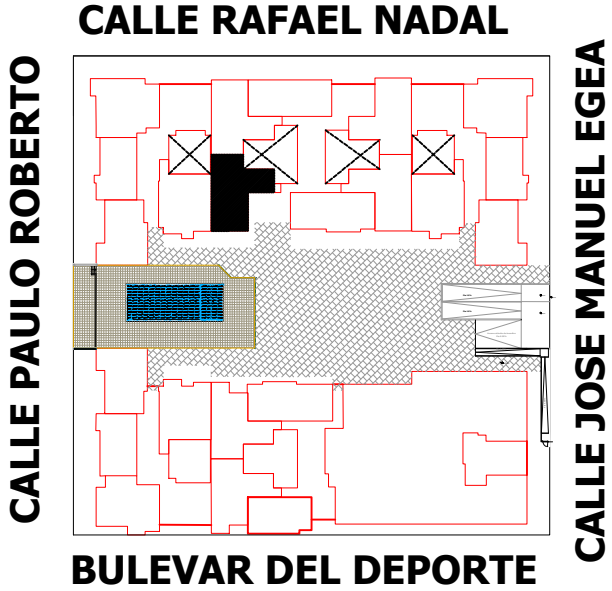

VIVIENDA 2J0		
SUPERFICIES UTILES	90,00 m ²	

ZONA COMUN

ESCALA 1/50

